Adresát: [redacted]

Naše č. j.: TSK/Zde/089/2026
Dne: 13.7.2026

Odpověď na žádost o poskytnutí informace dle zákona č. 106/1999 Sb., o svobodném přístupu k informacím, ve znění pozdějších předpisů

Vážený pane [redacted]

k Vaší žádosti o poskytnutí informace dle zákona č. 106/1999 Sb., o svobodném přístupu k informacím, ve znění pozdějších předpisů (dále jen „Informační zákon"), doručené do datové schránky TSK dne 2.7.2026, zasíláme informace obdržené od majetkosprávního oddělení Technické správy komunikací hl. m. Prahy, a.s. (dále jen „TSK").

K požadavku:

„Žádám o poskytnutí:
1. aktuální části pasportu místních komunikací vztahující se k východní polovině ulice Dvouletky, a to včetně její grafické a popisné části a příslušné legendy, z níž je patrné evidenční členění vozovky, chodníků a ostatních zpevněných ploch;
2. existujících mapových, technických nebo evidenčních podkladů, v nichž je zachycen rozsah a označení chodníků a ostatních zpevněných ploch nacházejících se mezi vozovkou a přilehlými pozemky v ulici Dvouletky;
3. existujících dokumentů, mapových podkladů nebo evidencí, v nichž jsou zachycena nebo identifikovatelně vymezena místa odpovídající plochám zachyceným na připojených fotografiích A–H a z nichž je patrné jejich evidenční nebo technické označení."

Sdělujeme:

V přílohách zasíláme požadované podklady:

1. výřez z pasportu, dle kterého TSK spravuje celou východní část ulice Dvouletky, včetně vozovky, přilehlé zeleně i chodníků /žlutě vyznačená plocha/ (Příloha č. 1).
2. pasport, s vyznačením ploch ve správě TSK, včetně příslušné legendy (Příloha č. 2, 3).

3. odkaz, kde si lze dohledat požadované informace prostřednictvím webových aplikací TSK: https://tskarcgis.westeurope.cloudapp.azure.com/pozkom/.

S pozdravem [redacted]

[redacted]
vedoucí oddělení právního a corporate governance

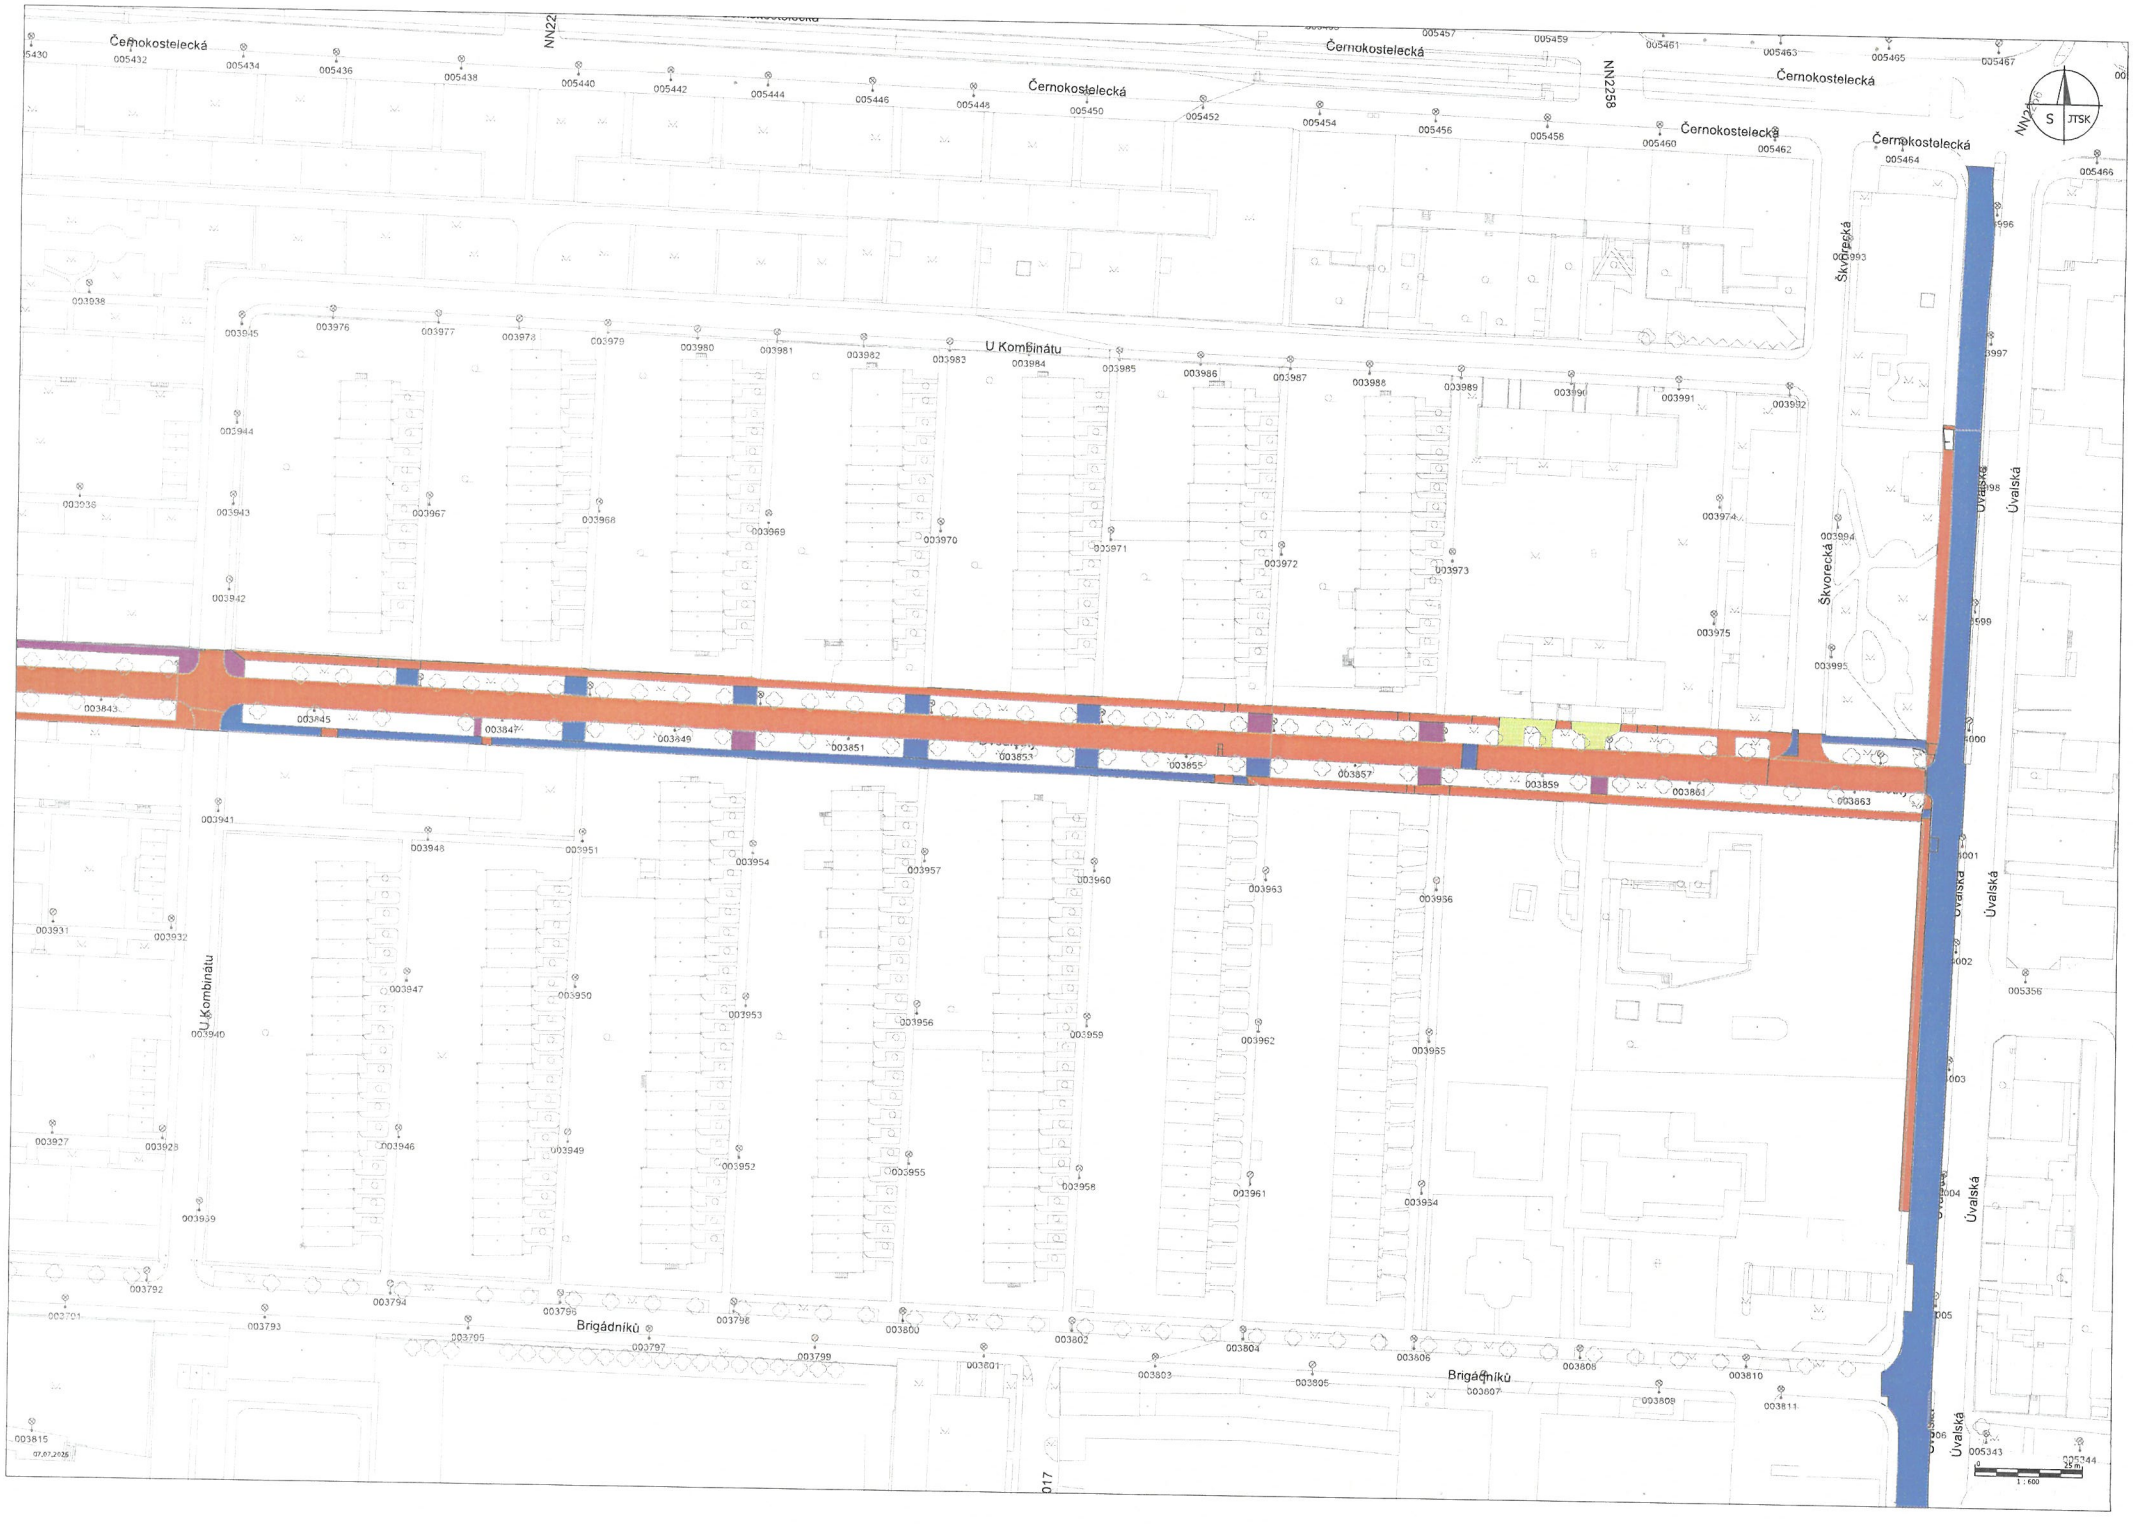
Příloha: dle textu

Kopie: TSK oddělení 1216

Upozornění:
Technická správa komunikací hl. m. Prahy, a.s. (dále jen „TSK.") odmítá při své činnosti jakékoli protiprávní a neetické jednání a v maximální míře dodržuje transparentnost a legalitu. Zaměstnanci a osoby jednající za TSK jsou povinni se při svém jednání řídit zásadami Etického kodexu společnosti Technická správa komunikací hl. m. Prahy, a.s. (dále jen „Etický kodex"), který je nedílnou součástí firemní kultury TSK. Každá z osob jednajících za TSK je povinna oznámit jakékoli podezřelé a protiprávní jednání, které je v rozporu s Etickým kodexem. Pokud osoba jednající za TSK jedná v rozporu s Etickým kodexem, není takové jednání považováno za jednání v rámci nebo zájmu TSK.

Technická správa komunikací hl. m. Prahy, a.s.
Veletržní 1623/24 | 170 00 Praha 7
+420 257 015 111 | tsk@tsk-praha.cz
www.tsk-praha.cz

zápis v OR vedeném MS
v Praze v oddíle B vložka 20059
IČ 03447286 | DIČ CZ03447286
Datová schránka: mivq4t3


Černokostelecká
U Kombinátu
Brigádníků
Úvalská
Škvorecká
NN2258
S JTSK
1 : 600



litý asfalt



asfaltový beton



asfaltový koberec

drobná dlažba žulová

Informace jsou zpracovány na základě podkladů dodaných na pasport TSK.