




Adresát:

 

Naše č. j.: TSK/Zde/071/2025
Dne: 29.9.2025

Odpověď na žádost o poskytnutí informace dle zákona č. 106/1999 Sb., o svobodném přístupu k informacím, ve znění pozdějších předpisů

Vážený pane 

k Vaší žádosti o poskytnutí informace dle zákona č. 106/1999 Sb., o svobodném přístupu k informacím, ve znění pozdějších předpisů (dále jen „Informační zákon“), doručené formulářem na emailovou adresu TSK dne 13.9.2025, zasíláme informace obdržené od investičního úseku Technické správy komunikací hl. m. Prahy, a.s. (dále jen „TSK“).

K požadavku:

„.....rad požádal o následující:

- 1- Stav a plánovaný harmonogram rekonstrukce ulice **Seifertova** - k tomu aktuální dokumentaci dle toho, což již existuje - konkrétně výkresy/vizualizace plánovaného rozložení prostoru.
- 2- Stav a plánovaný harmonogram rekonstrukce ulice **Jičínská** – k tomu aktuální dokumentaci dle toho, což ji existuje – konkrétně výkresy/vizualizace plánovaného rozložení prostoru.
- 3- Stav a plánovaný harmonogram cyklo opatření v ulici **Prokopova** – k tomu aktuální dokumentaci dle toho, což ji existuje – konkrétně výkresy/vizualizace plánovaného rozložení prostoru atp.
- 4- Informaci zda TSK plánuje nebo připravuje rekonstrukci středního nebo většího rozsahu v ulici **Lucemburska**, jestli ano, prosím o základní dokumentaci jako výše
- 5- Informaci zda TSK má nebo plánuje nějaký portál, kde jsou podobné projektové informace a harmonogramy k dispozici v aktuální podobné“

Sdělujeme:

Ad 1 - Projekt Seifertovy ulice je rozdělen do dvou etap:



V 1. etapě proběhne rekonstrukce opěrné zdi v dolní části Seifertovy ulice v návaznosti na ulice Chcelčického a Chlumová. V současné době je dokumentace předložena stavebnímu úřadu k vydání stavebního povolení – viz příloha 1a

Realizace 1. etapy se předpokládá v roce 2027 a je závislá na úplném uzavření tramvajové trati.

2. etapa – je aktuálně ve fázi ukončené studie - viz příloha 1b

Předpokládaná realizace je v roce 2028/2029.

Ad 2 – V ulici **Jičínská** neprobíhá žádná projekční činnost

Ad 3–V ulici **Prokopova – Cimburkova** je pro dopravní řešení prodlouženo stavební povolení, vybrán zhotovitel a realizace proběhne do konce r. 2025

Koordinační situace – viz příloha 2

V ulici **Prokopova – Havlíčkovo nám.** je k akci realizace přechodu pro chodce vydáno stavební povolení.

Koordinační situace viz příloha 3

Cykloopatření v ulici Prokopova je ve fázi zapracovávání připomínek OD MČ P3 a PČR, následně bude předána finální podoba PD a zažádáno o OOP

Ad 4–V ulici **Lucemburská** je plánovaná realizace akce v úseku Velehradská – Bořivojova v rámci projektů „Zeleň v pražských ulicích“. Cílem projektu je vytvořit propojený kořenový prostor pro stávající stromy pod parkovacími stáními. V rámci projektu bude řešena rekonstrukce chodníku a parkování včetně rabátek stromů. viz příloha 4

Ad 5 - TSK nemá v současné době žádný portál s informacemi o projektech a ani zavedení takového portálu neplánuje.

S pozdravem





vedoucí oddělení právního a corporate governance

Kopie: TSK investiční úsek

Upozornění:

Technická správa komunikací hl. m. Prahy, a.s. (dále jen „TSK“) odmítá při své činnosti jakékoli protiprávní a neetické jednání a v maximální míře dodržuje transparentnost a legalitu. Zaměstnanci a osoby jednající za TSK jsou povinni se při svém jednání řídit zásadami Etického kodexu společnosti Technická správa komunikací hl. m. Prahy, a.s. (dále jen „Etický kodex“), který je nedílnou součástí firemní kultury TSK. Každá z osob jednajících za TSK je povinna oznámit jakékoli podezřelý a protiprávní jednání, které je v rozporu s Etickým kodexem. Pokud osoba jednající za TSK jedná v rozporu s Etickým kodexem, není takové jednání považováno za jednání v rámci nebo zájmu TSK.

KATASTRÁLNÍ SITUAČNÍ VÝKRES
M 1:250

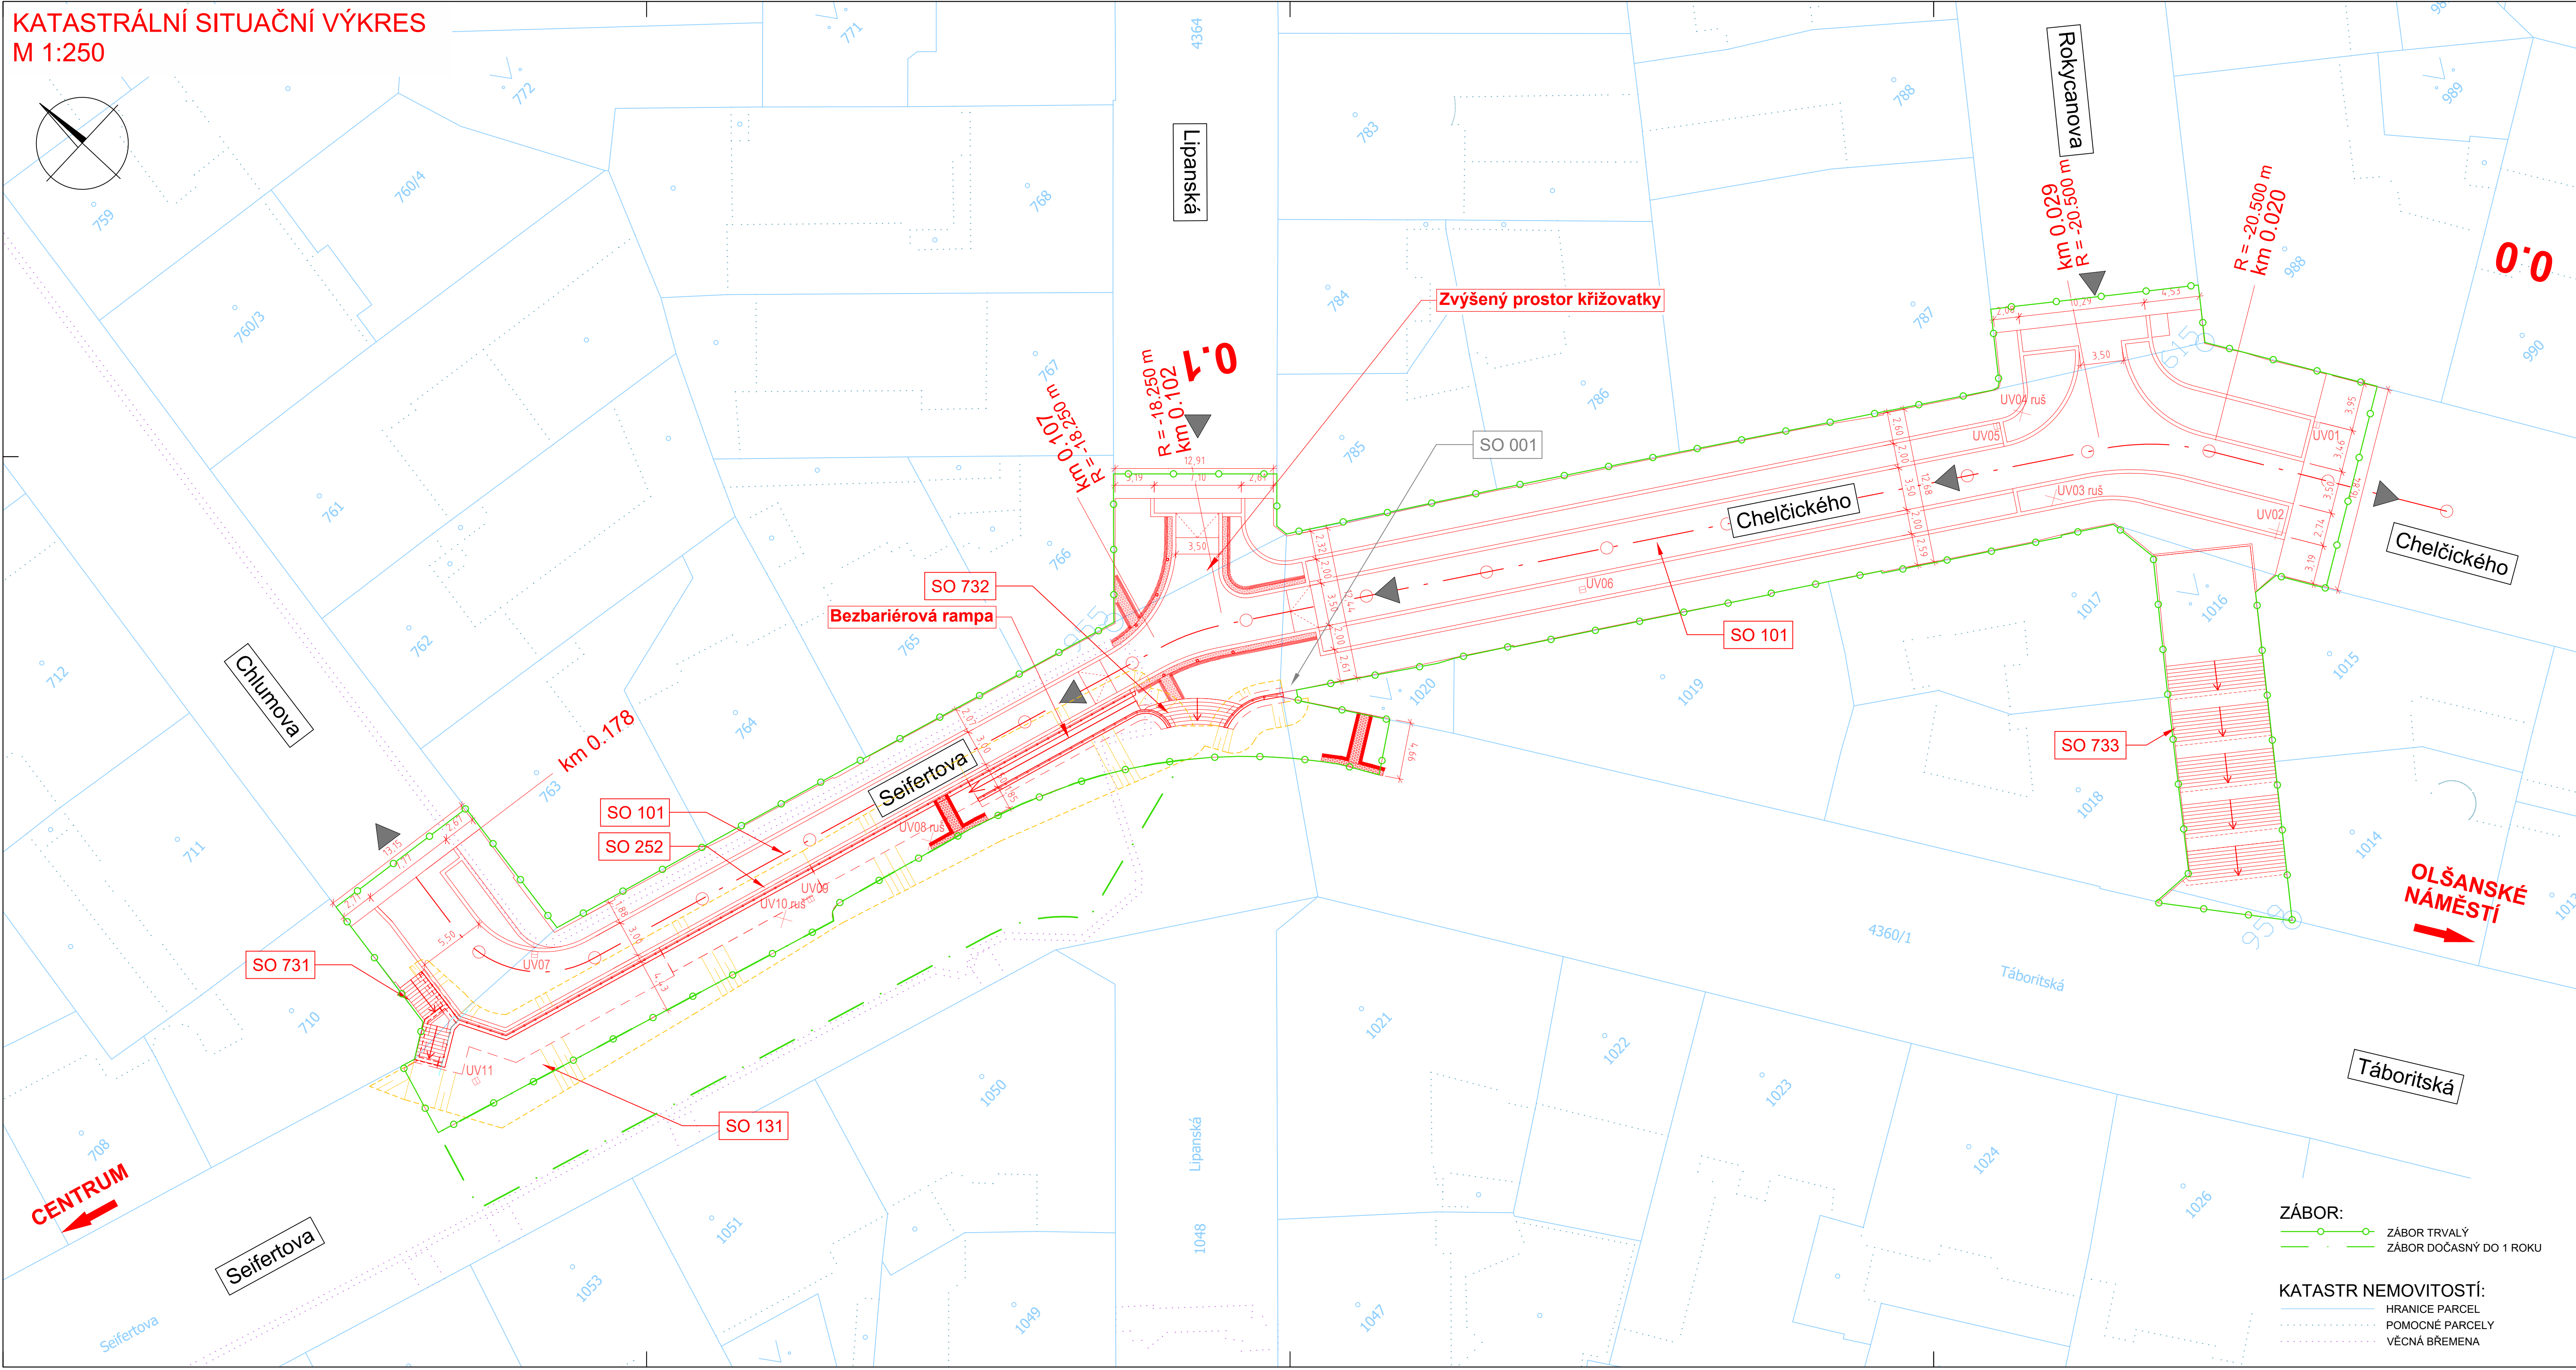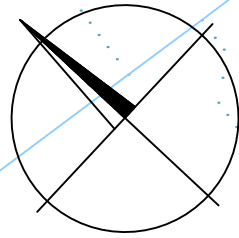

SEZNAM STAVEBNÍCH OBJEKTŮ:

- SO řady 000 - Objekty přípravy staveniště**
SO 001 Demolice opěrné zdi Seifertova

SO řady 100 - Objekty pozemních komunikací
SO 101 Rekonstrukce ulice Chelčického/Seifertova
SO 131 Chodník u opěrné zdi Lipanská
SO řady 200 - Mostní objekty a zdi
SO 252 Opěrná zed Lipanská

SO řady 300 - Vodohospodářské objekty
SO 331 Objekt HDV
SO 341 Přeložka vodovodu
SO 342 Přeložka vodovodu
SO 343 Přeložka vodovodu

SO řady 400 - Elektro a sdělovací objekty
SO 411 Přeložka/ochrana kabelů VN, PRE Distribuce
SO 431.1 Přeložka kabelů NN, PRE Distribuce, Chlumova
SO 431.2 Přeložka kabelů NN, PRE Distribuce, Chelčického
SO 432 Přeložka kabelu NN-SSZ, TSK hl. m. Prahy
SO 433 Přeložka kabelů NN-Dráhové, DP hl. m. Prahy
SO 435 Veřejné osvětlení
SO 451 Přeložka sdělovacích kabelů CETIN
SO 452 Přeložka sdělovacích kabelů T-Mobile
SO 453 Přeložka metal. sdělovacího kabelu TSK
SO 454 Přeložka sdělovacích kabelů Quantcom
- SO řady 500 - Objekty trubních vedení**
SO 531 Přeložka/ochrana NTL plynovodu PE160

SO řady 700 - Objekty pozemních staveb
SO 731 Schodiště ul. Chlumova
SO 732 Schodiště ul. Lipanská
SO 733 Schodiště ul. Rokycanova
SO řady 800 - Objekty úpravy území
SO 801 Vegetační úpravy



Výškový systém: Bpv
Souřadnicový systém: S-JTSK

Objednatel: 	Technická správa komunikací hl. m. Prahy, a.s. Veletřní 1623/24 170 00 Praha 7 - Holešovice
-----------------	--

Zhotovitel: 	Valbek, spol. s r.o. Vaňurova 505/17 460 07 Liberec 3	HIP: Ing. Martin Máša
-----------------	---	--------------------------

 Valbek	Vypracoval	Ing. Tomáš Vejvara	Zak. číslo	23PH11002
	Zodp. projektant	Ing. Martin Máša	Datum	09/2024
	Tech. kontrola		Stupeň	DÚSP
	Akce	Seifertova, rek. komunikace, P3, č. akce 1000241 – Projektant ETAPA 1		Počet formátů
Měřítko	1:250			
Č. přílohy	Paré			
C.2				
		Příloha	KATASTRÁLNÍ SITUAČNÍ VÝKRES	

KATASTRÁLNÍ SITUAČNÍ VÝKRES
M 1:250

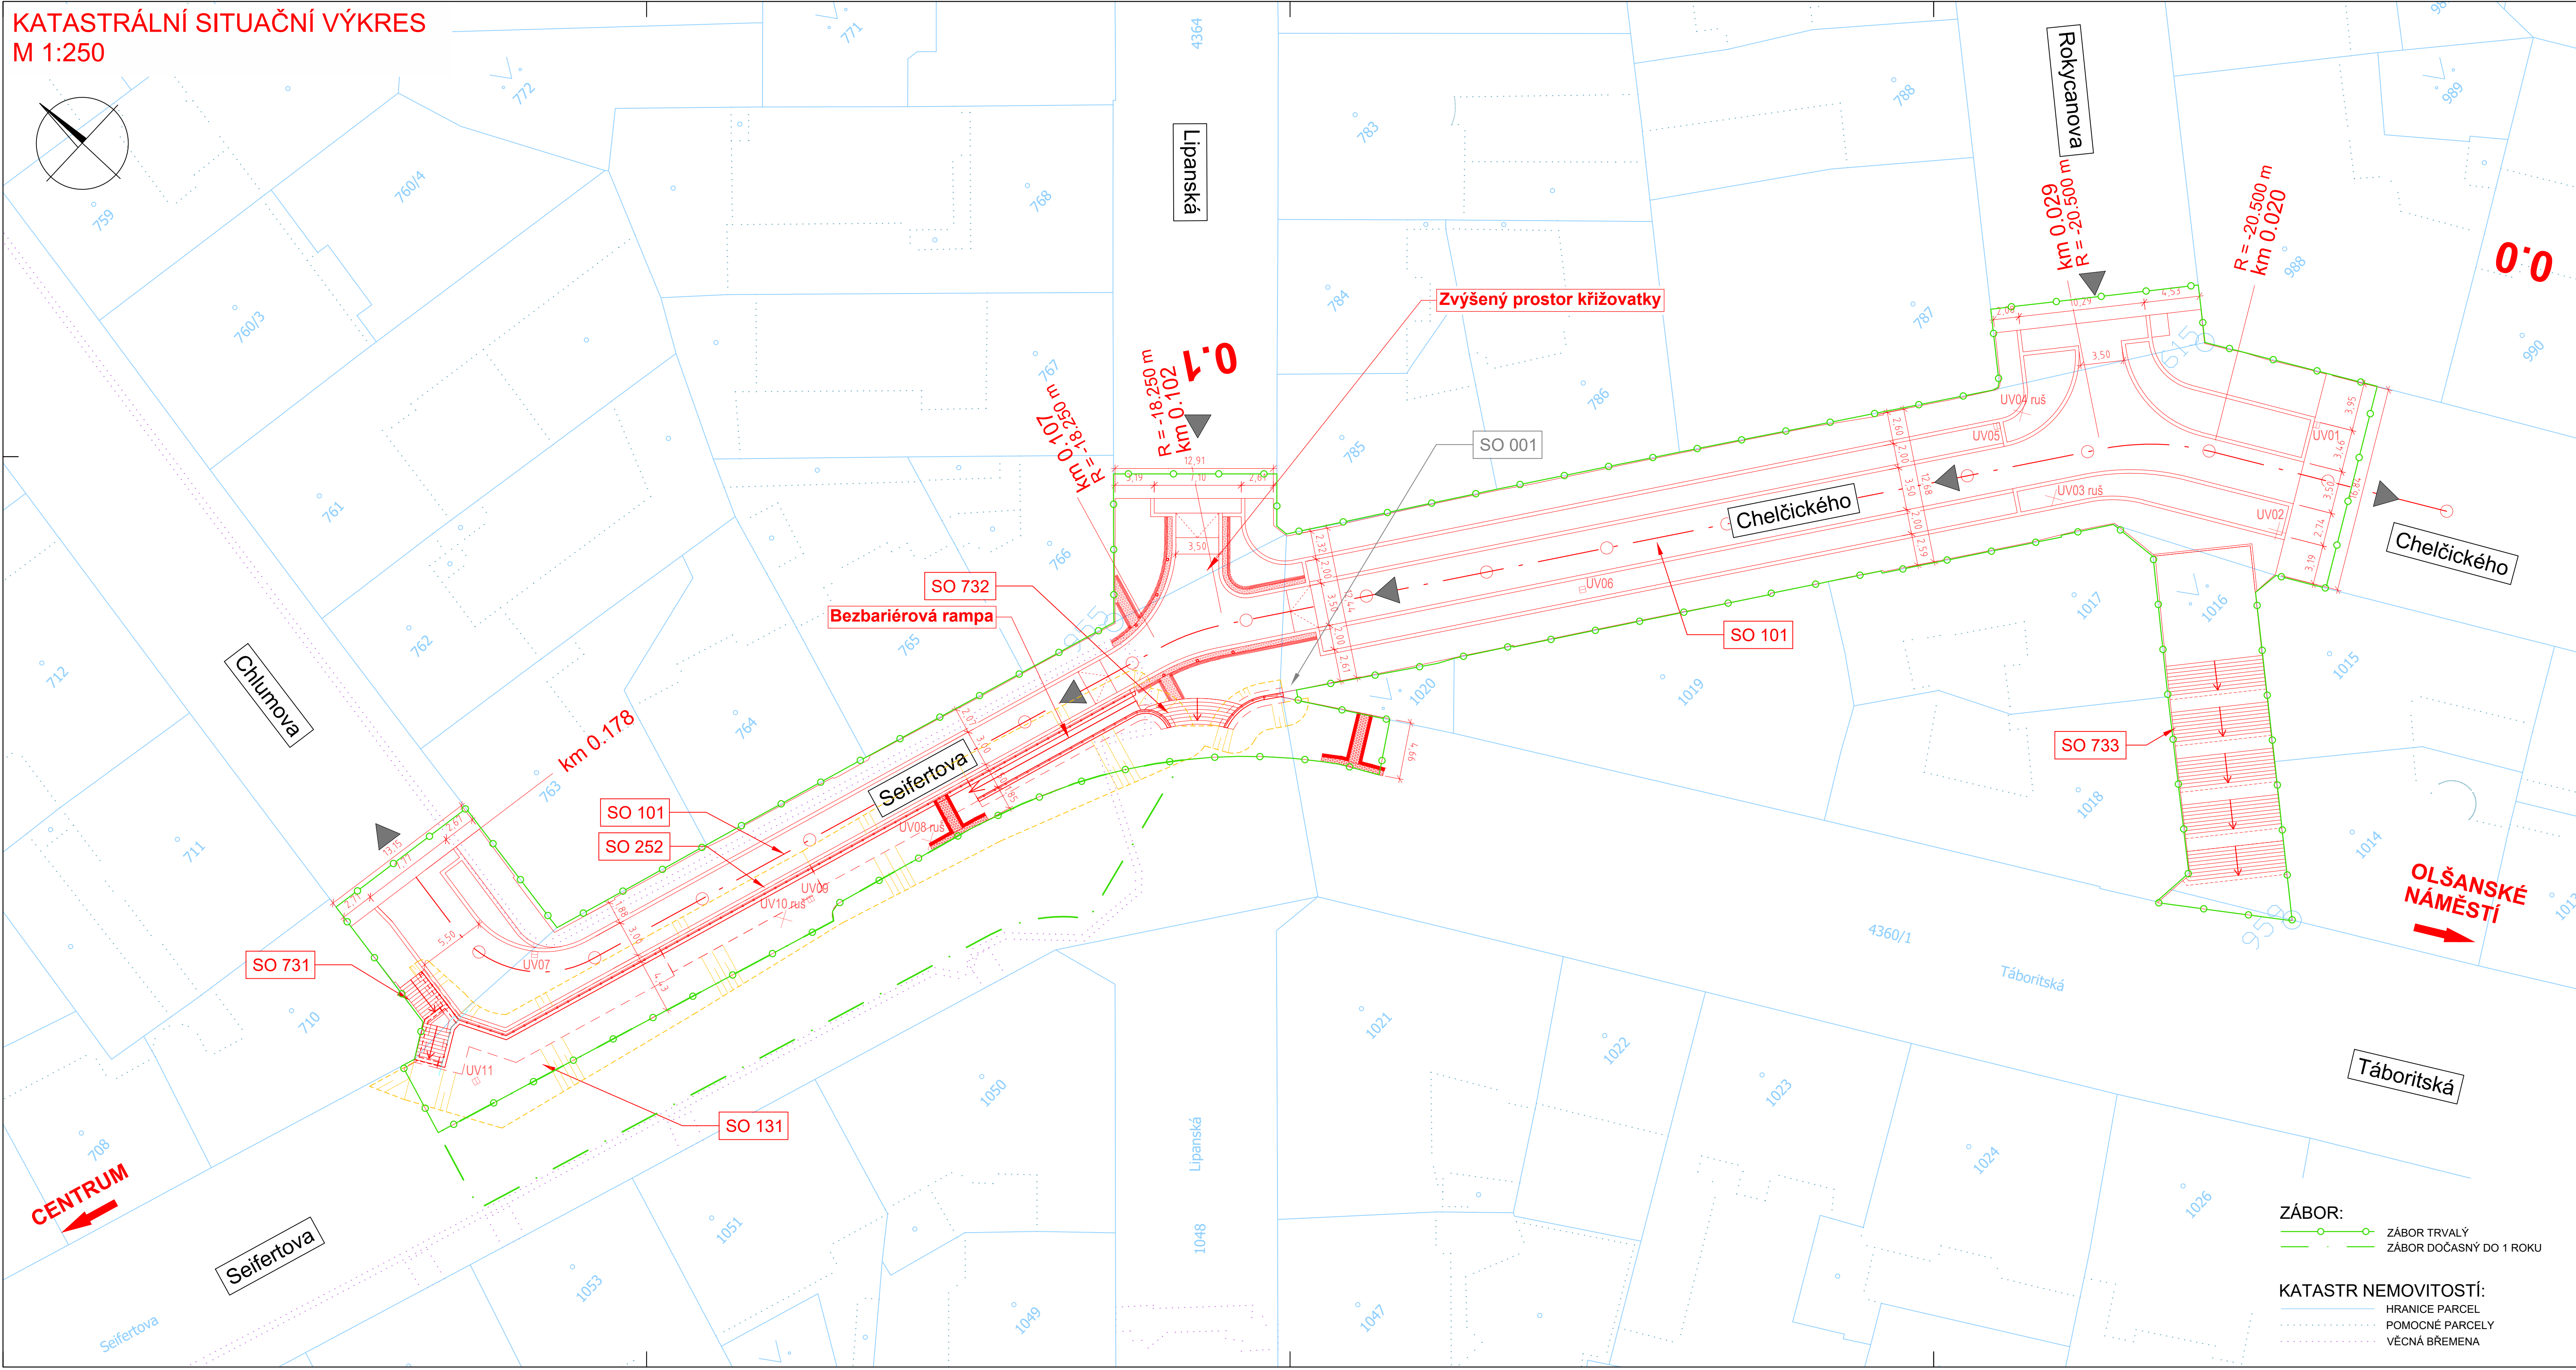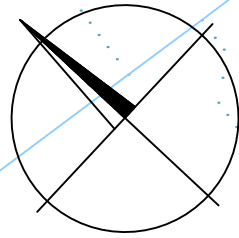

SEZNAM STAVEBNÍCH OBJEKTŮ:

- SO řady 000 - Objekty přípravy staveniště**
SO 001 Demolice opěrné zdi Seifertova

SO řady 100 - Objekty pozemních komunikací
SO 101 Rekonstrukce ulice Chelčického/Seifertova
SO 131 Chodník u opěrné zdi Lipanská
SO řady 200 - Mostní objekty a zdi
SO 252 Opěrná zed Lipanská

SO řady 300 - Vodohospodářské objekty
SO 331 Objekt HDV
SO 341 Přeložka vodovodu
SO 342 Přeložka vodovodu
SO 343 Přeložka vodovodu

SO řady 400 - Elektro a sdělovací objekty
SO 411 Přeložka/ochrana kabelů VN, PRE Distribuce
SO 431.1 Přeložka kabelů NN, PRE Distribuce, Chlumova
SO 431.2 Přeložka kabelů NN, PRE Distribuce, Chelčického
SO 432 Přeložka kabelu NN-SSZ, TSK hl. m. Prahy
SO 433 Přeložka kabelů NN-Dráhové, DP hl. m. Prahy
SO 435 Veřejné osvětlení
SO 451 Přeložka sdělovacích kabelů CETIN
SO 452 Přeložka sdělovacích kabelů T-Mobile
SO 453 Přeložka metal. sdělovacího kabelu TSK
SO 454 Přeložka sdělovacích kabelů Quantcom
- SO řady 500 - Objekty trubních vedení**
SO 531 Přeložka/ochrana NTL plynovodu PE160

SO řady 700 - Objekty pozemních staveb
SO 731 Schodiště ul. Chlumova
SO 732 Schodiště ul. Lipanská
SO 733 Schodiště ul. Rokycanova
SO řady 800 - Objekty úpravy území
SO 801 Vegetační úpravy

Výškový systém: Bpv
Souřadnicový systém: S-JTSK



Technická správa komunikací
hl. m. Prahy, a.s.
Veletřní 1623/24
170 00 Praha 7 - Holešovice



Valbek, spol. s r.o.
Vaňurova 505/17
460 07 Liberec 3

HIP:
Ing. Martin Máša

	Vypracoval	Ing. Tomáš Vejvara	Zak. číslo	23PH11002
	Zodp. projektant	Ing. Martin Máša	Datum	09/2024
	Tech. kontrola		Stupeň	DÚSP
	Akce	Seifertova, rek. komunikace, P3, č. akce 1000241 – Projektant ETAPA 1		Počet formátů
Zhotovitel: Valbek, spol. s r.o. Vinohradská 3217/167 100 00 Praha 10 - Strašnice	Příloha KATASTRÁLNÍ SITUAČNÍ VÝKRES		Měřítko	1:250
			Č. přílohy	Paré
			C.2	


Výškový systém: Bpv
Souřadnicový systém: S-JTSK

Objednatel: 	Technická správa komunikací hl. m. Prahy, a.s. Veletřní 1623/24 170 00 Praha 7 - Holešovice
--	--

Zhotovitel: 	Valbek, spol. s r.o. Vaňurova 505/17 460 07 Liberec 3	HIP: ING. MARTIN MÁŠA
--	---	------------------------------

	Vypracoval	Ing. Tomáš Vejvara	Zak. číslo	23PH11002
	Zodp. projektant	Ing. Martin Máša	Datum	09/2024
	Tech. kontrola		Stupeň	DÚSP
	Akce Seifertova, rek. komunikace, P3, č. akce 1000241 – Projektant ETAPA 1		Počet formátů	
			Měřítko	
Zhotovitel: Valbek, spol. s r.o. Vinohradská 3217/167 100 00 Praha 10 - Strašnice	Příloha	ZÁSADY ORGANIZACE VÝSTAVBY	Č. přílohy B.8	Paré

DOPRAVNĚ INŽENÝRSKÉ OPATŘENÍ - I. FÁZE
M 1:1000

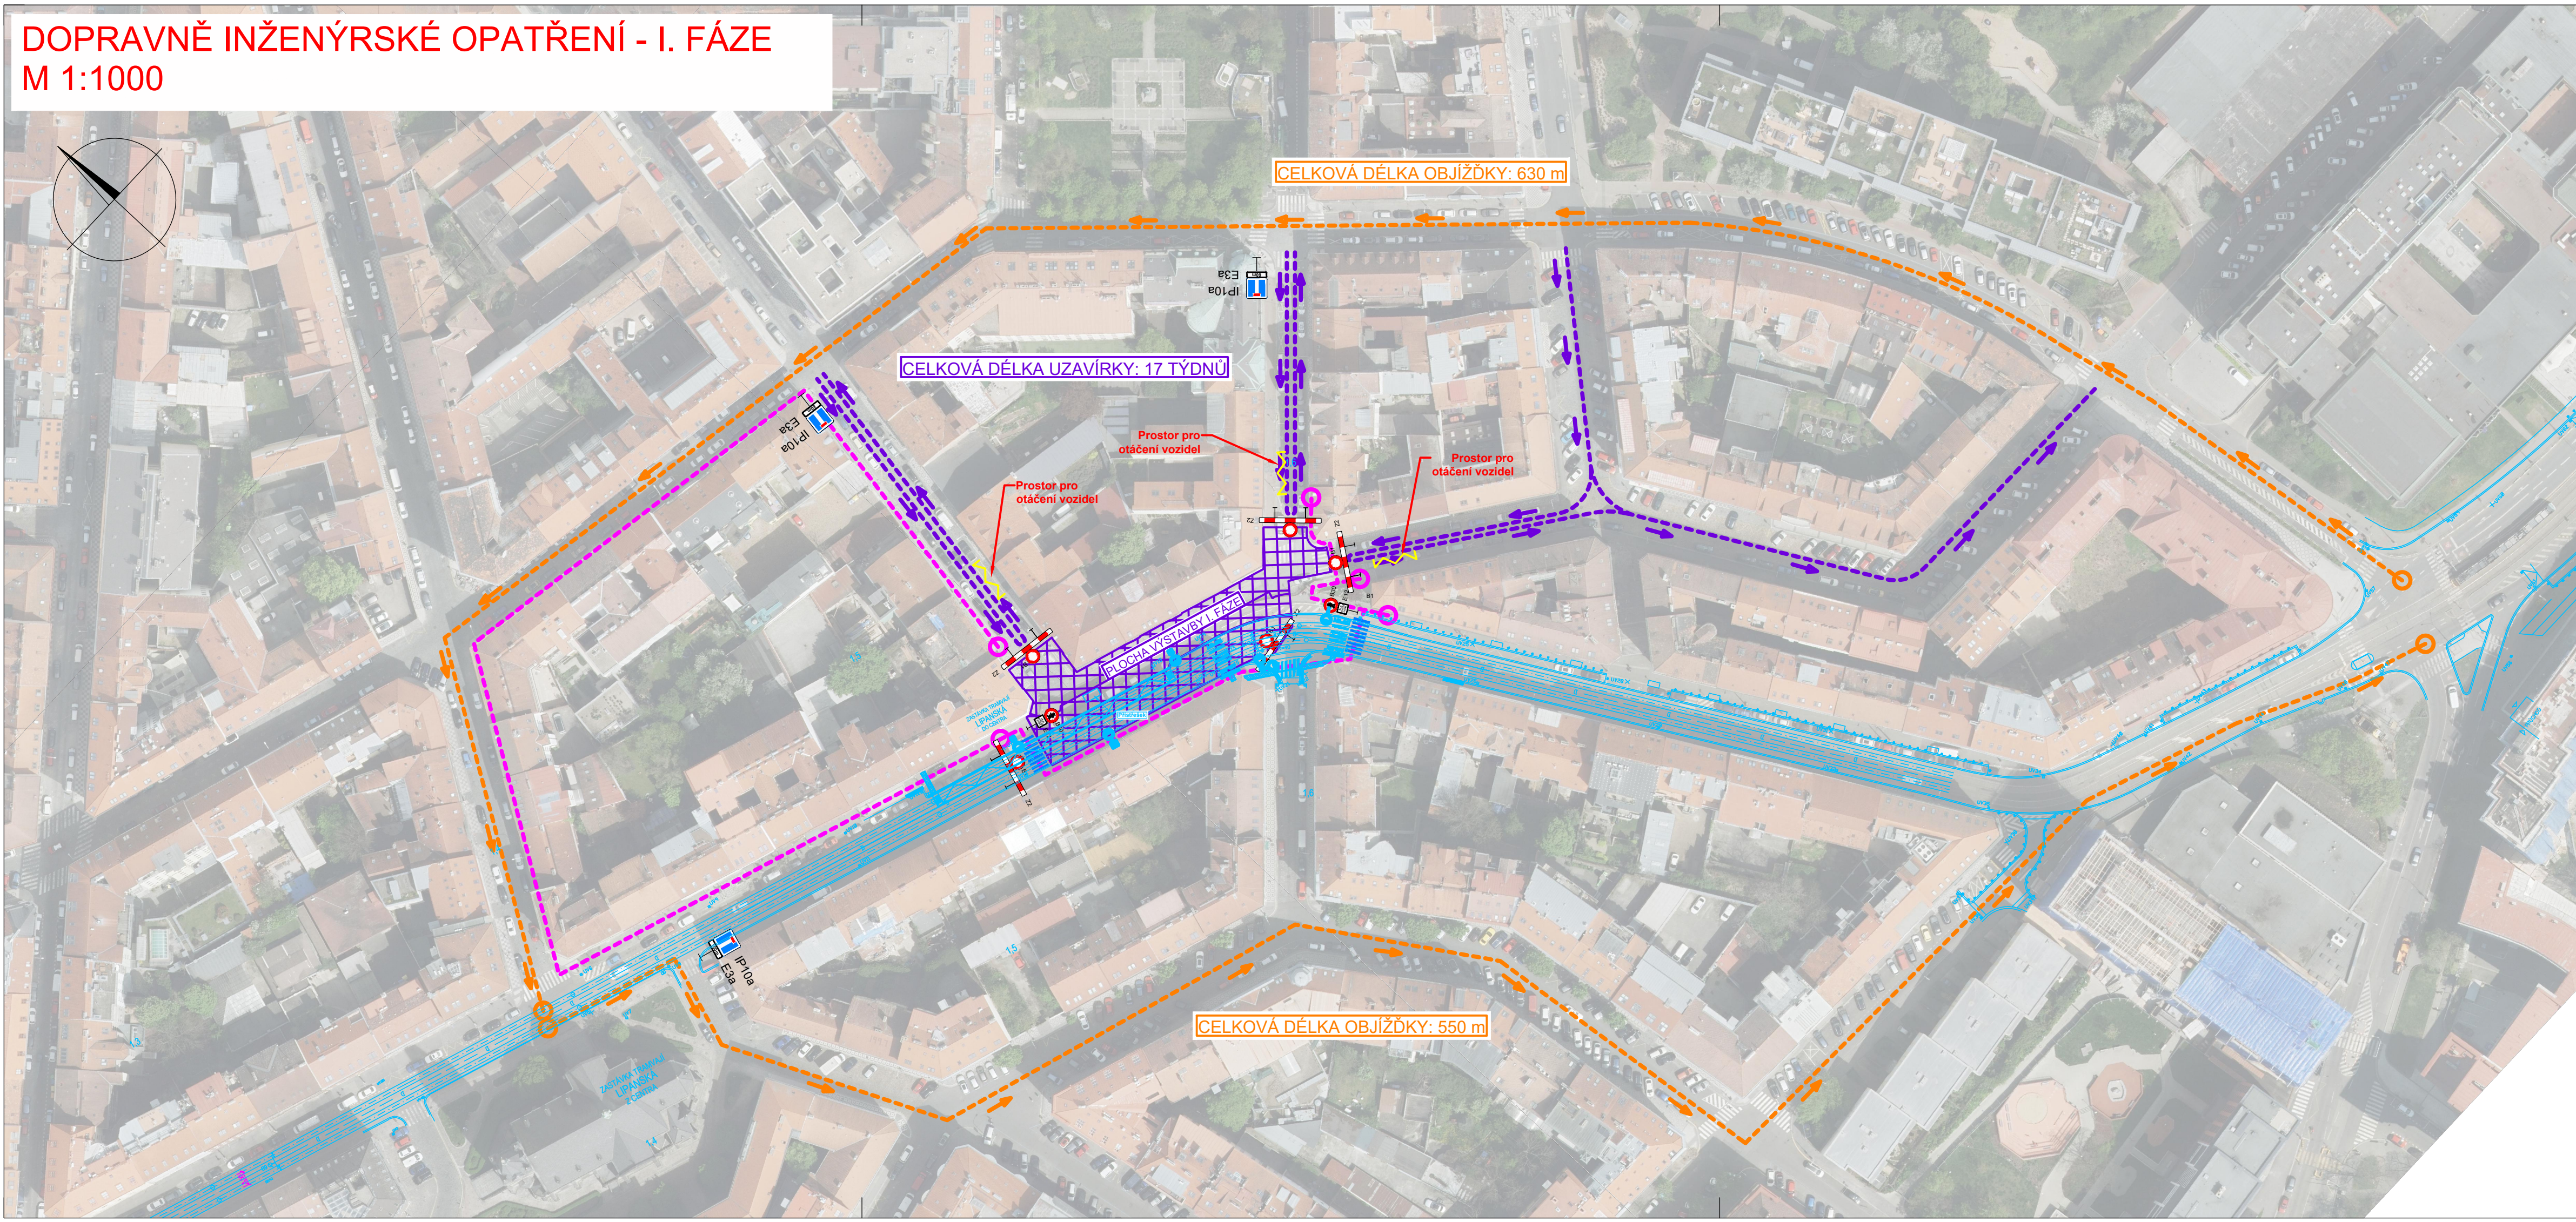

LEGENDA:

- DOPRAVNÍ REŽIM PRO VOZIDLA
- MINIMÁLNÍ OBCHOZÍ TRASY PRO PĚŠÍ
- MINIMÁLNÍ OBJÍZDNÉ TRASY PRO VOZIDLA

Výškový systém: Bpv
Souřadnicový systém: S-JTSK



Technická správa komunikací
hl. m. Prahy, a.s.
Veletřní 1623/24
170 00 Praha 7 - Holešovice



Valbek, spol. s r.o.
Vaňurova 505/17
460 07 Liberec 3

HIP:

Ing. Martin Máša



Zhotovitel:
Valbek, spol. s r.o.
Vinohradská 3217/167
100 00 Praha 10 - Strašnice


Vypracoval	Ing. Tomáš Vejvara	
Zodp. projektant	Ing. Martin Máša	
Tech. kontrola		
Akce Seifertova, rek. komunikace, P3, č. akce 1000241 – Projektant ETAPA 1		

Příloha	DIO - I. FÁZE
---------	---------------

Zak. číslo	23PH11002
Datum	09/2024
Stupeň	DÚSP
Počet formátů	3x A4
Měřítko	1:1000
Č. přílohy	Paré

B.8a

DOPRAVNĚ INŽENÝRSKÉ OPATŘENÍ - II. FÁZE
M 1:1000

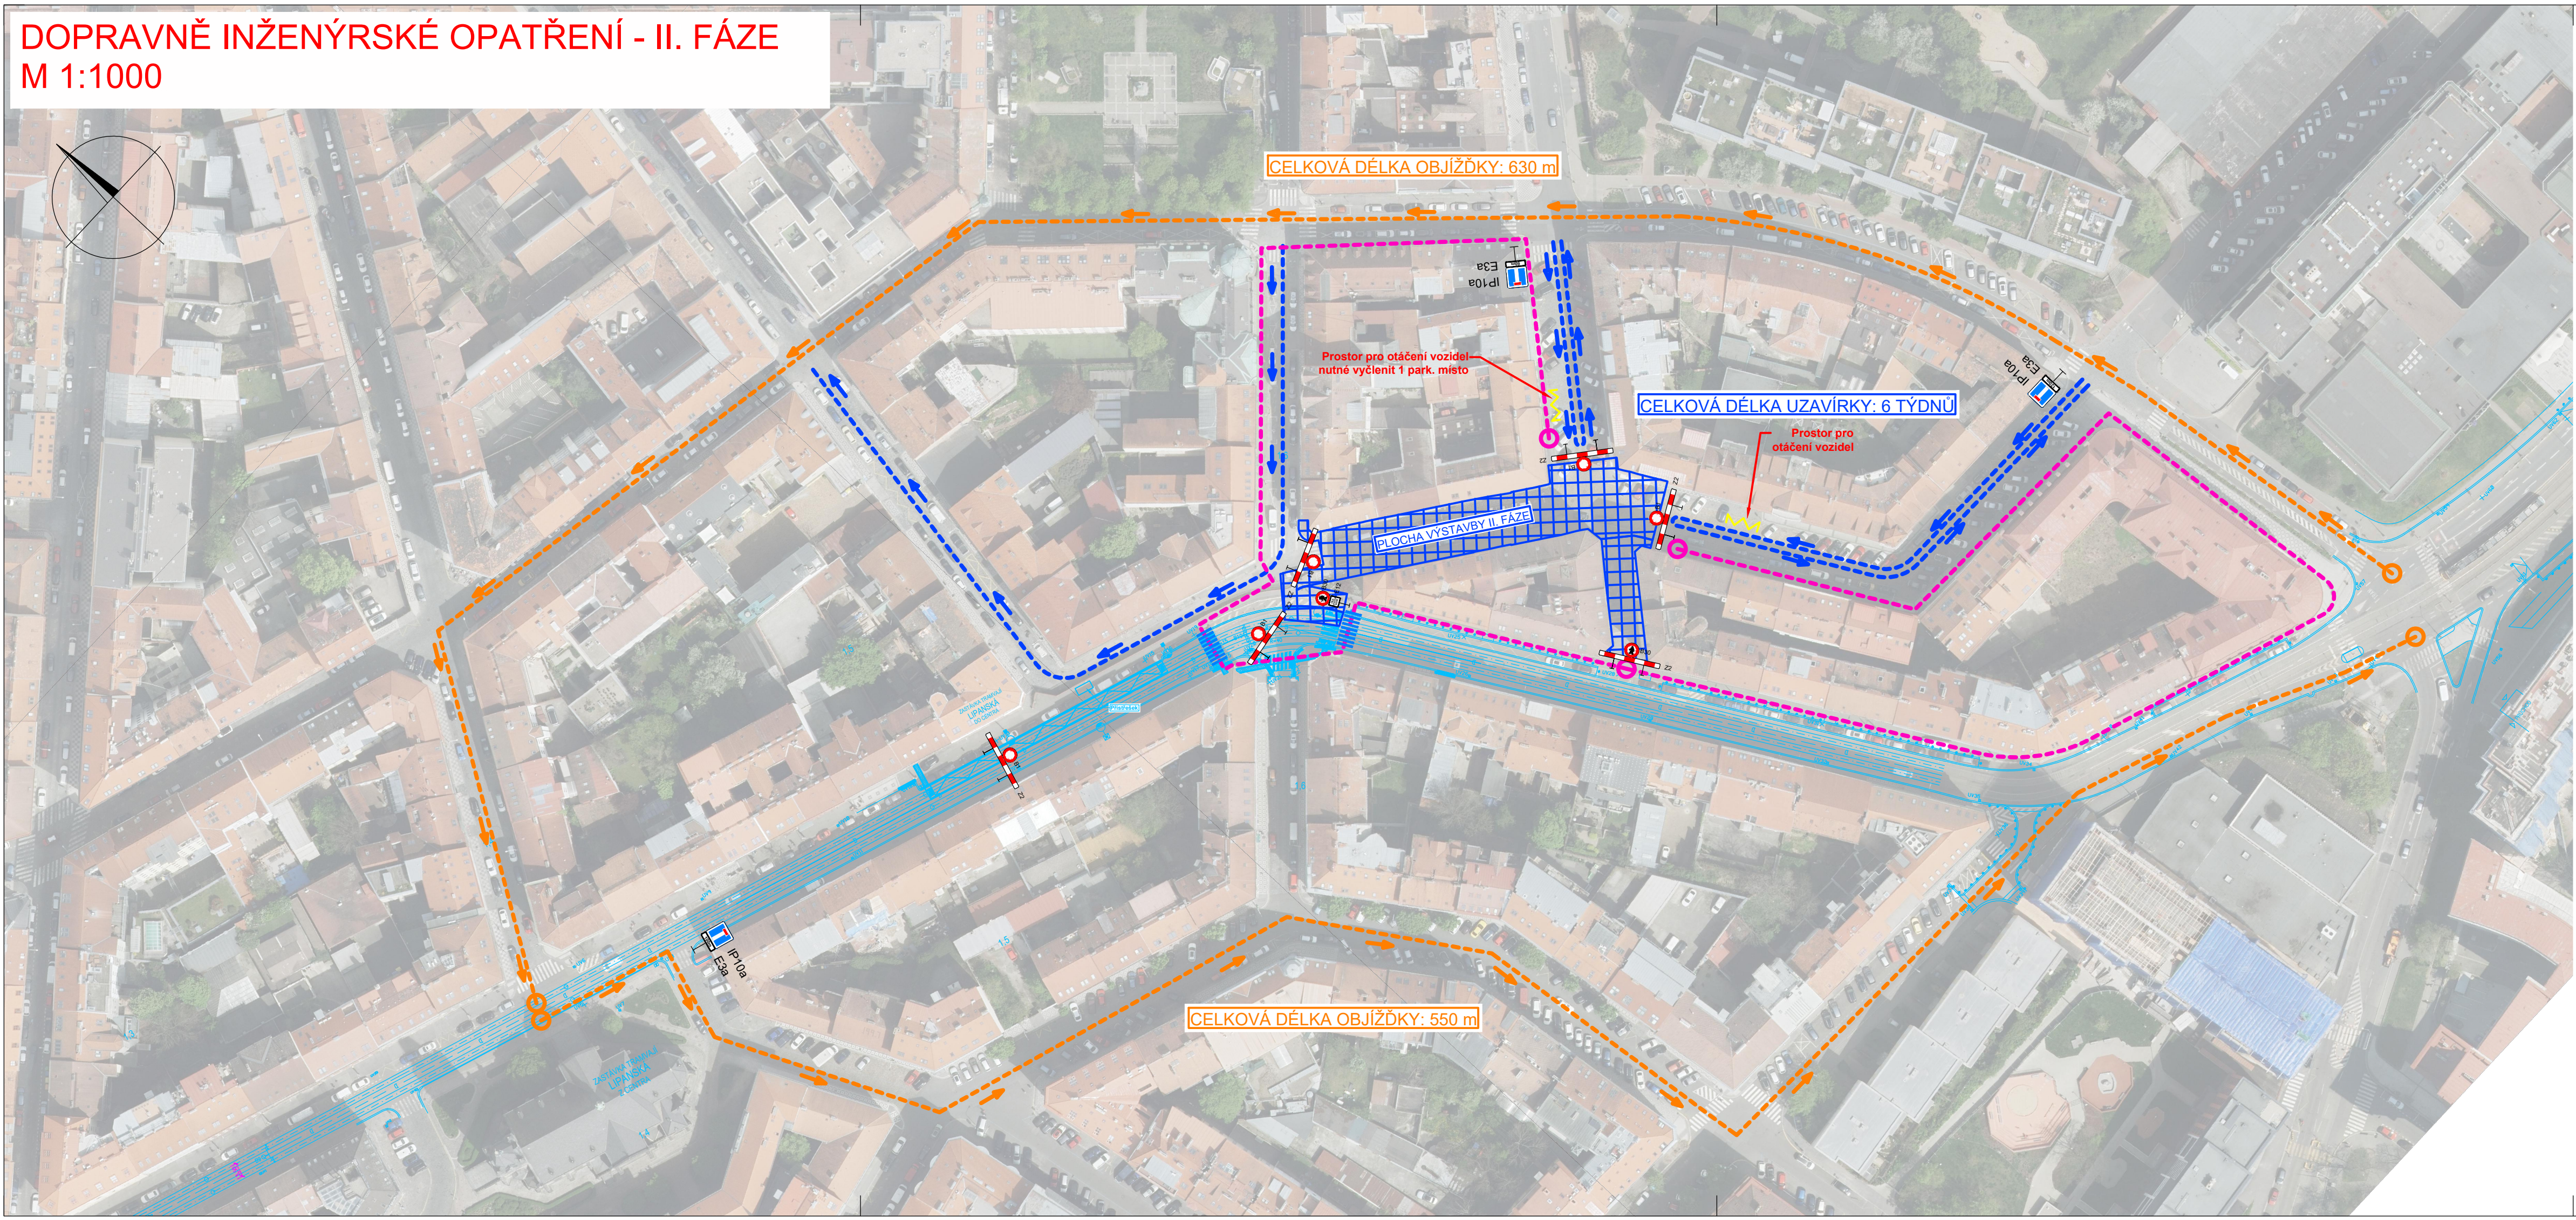

LEGENDA:

- DOPRAVNÍ REŽIM PRO VOZIDLA
- MINIMÁLNÍ OBCHOZÍ TRASY PRO PĚŠÍ
- MINIMÁLNÍ OBJÍZDNÉ TRASY PRO VOZIDLA


Výškový systém: Bpv
Souřadnicový systém: S-JTSK

Objednatel: 	Technická správa komunikací hl. m. Prahy, a.s. Veletržní 1623/24 170 00 Praha 7 - Holešovice
--	---

Zhotovitel: 	Valbek, spol. s r.o. Vaňurova 505/17 460 07 Liberec 3	HIP: Ing. Martin Máša
--	---	--------------------------

	Vypracoval	Ing. Tomáš Vejvara	Zak. číslo	23PH11002
	Zodp. projektant	Ing. Martin Máša	Datum	09/2024
	Tech. kontrola		Stupeň	DÚSP
	Akce	Seifertova, rek. komunikace, P3, č. akce 1000241 – Projektant ETAPA 1	Počet formátů	3x A4
			Měřitko	1:1000
Zhotovitel: Valbek, spol. s r.o. Vinohradská 3217/167 100 00 Praha 10 - Strašnice	Příloha	DIO - II. FÁZE	Č. přílohy	Paré
			B.8b	

SITUAČNÍ VÝKRES ŠIRŠÍCH VZTAHŮ
M 1:10 000

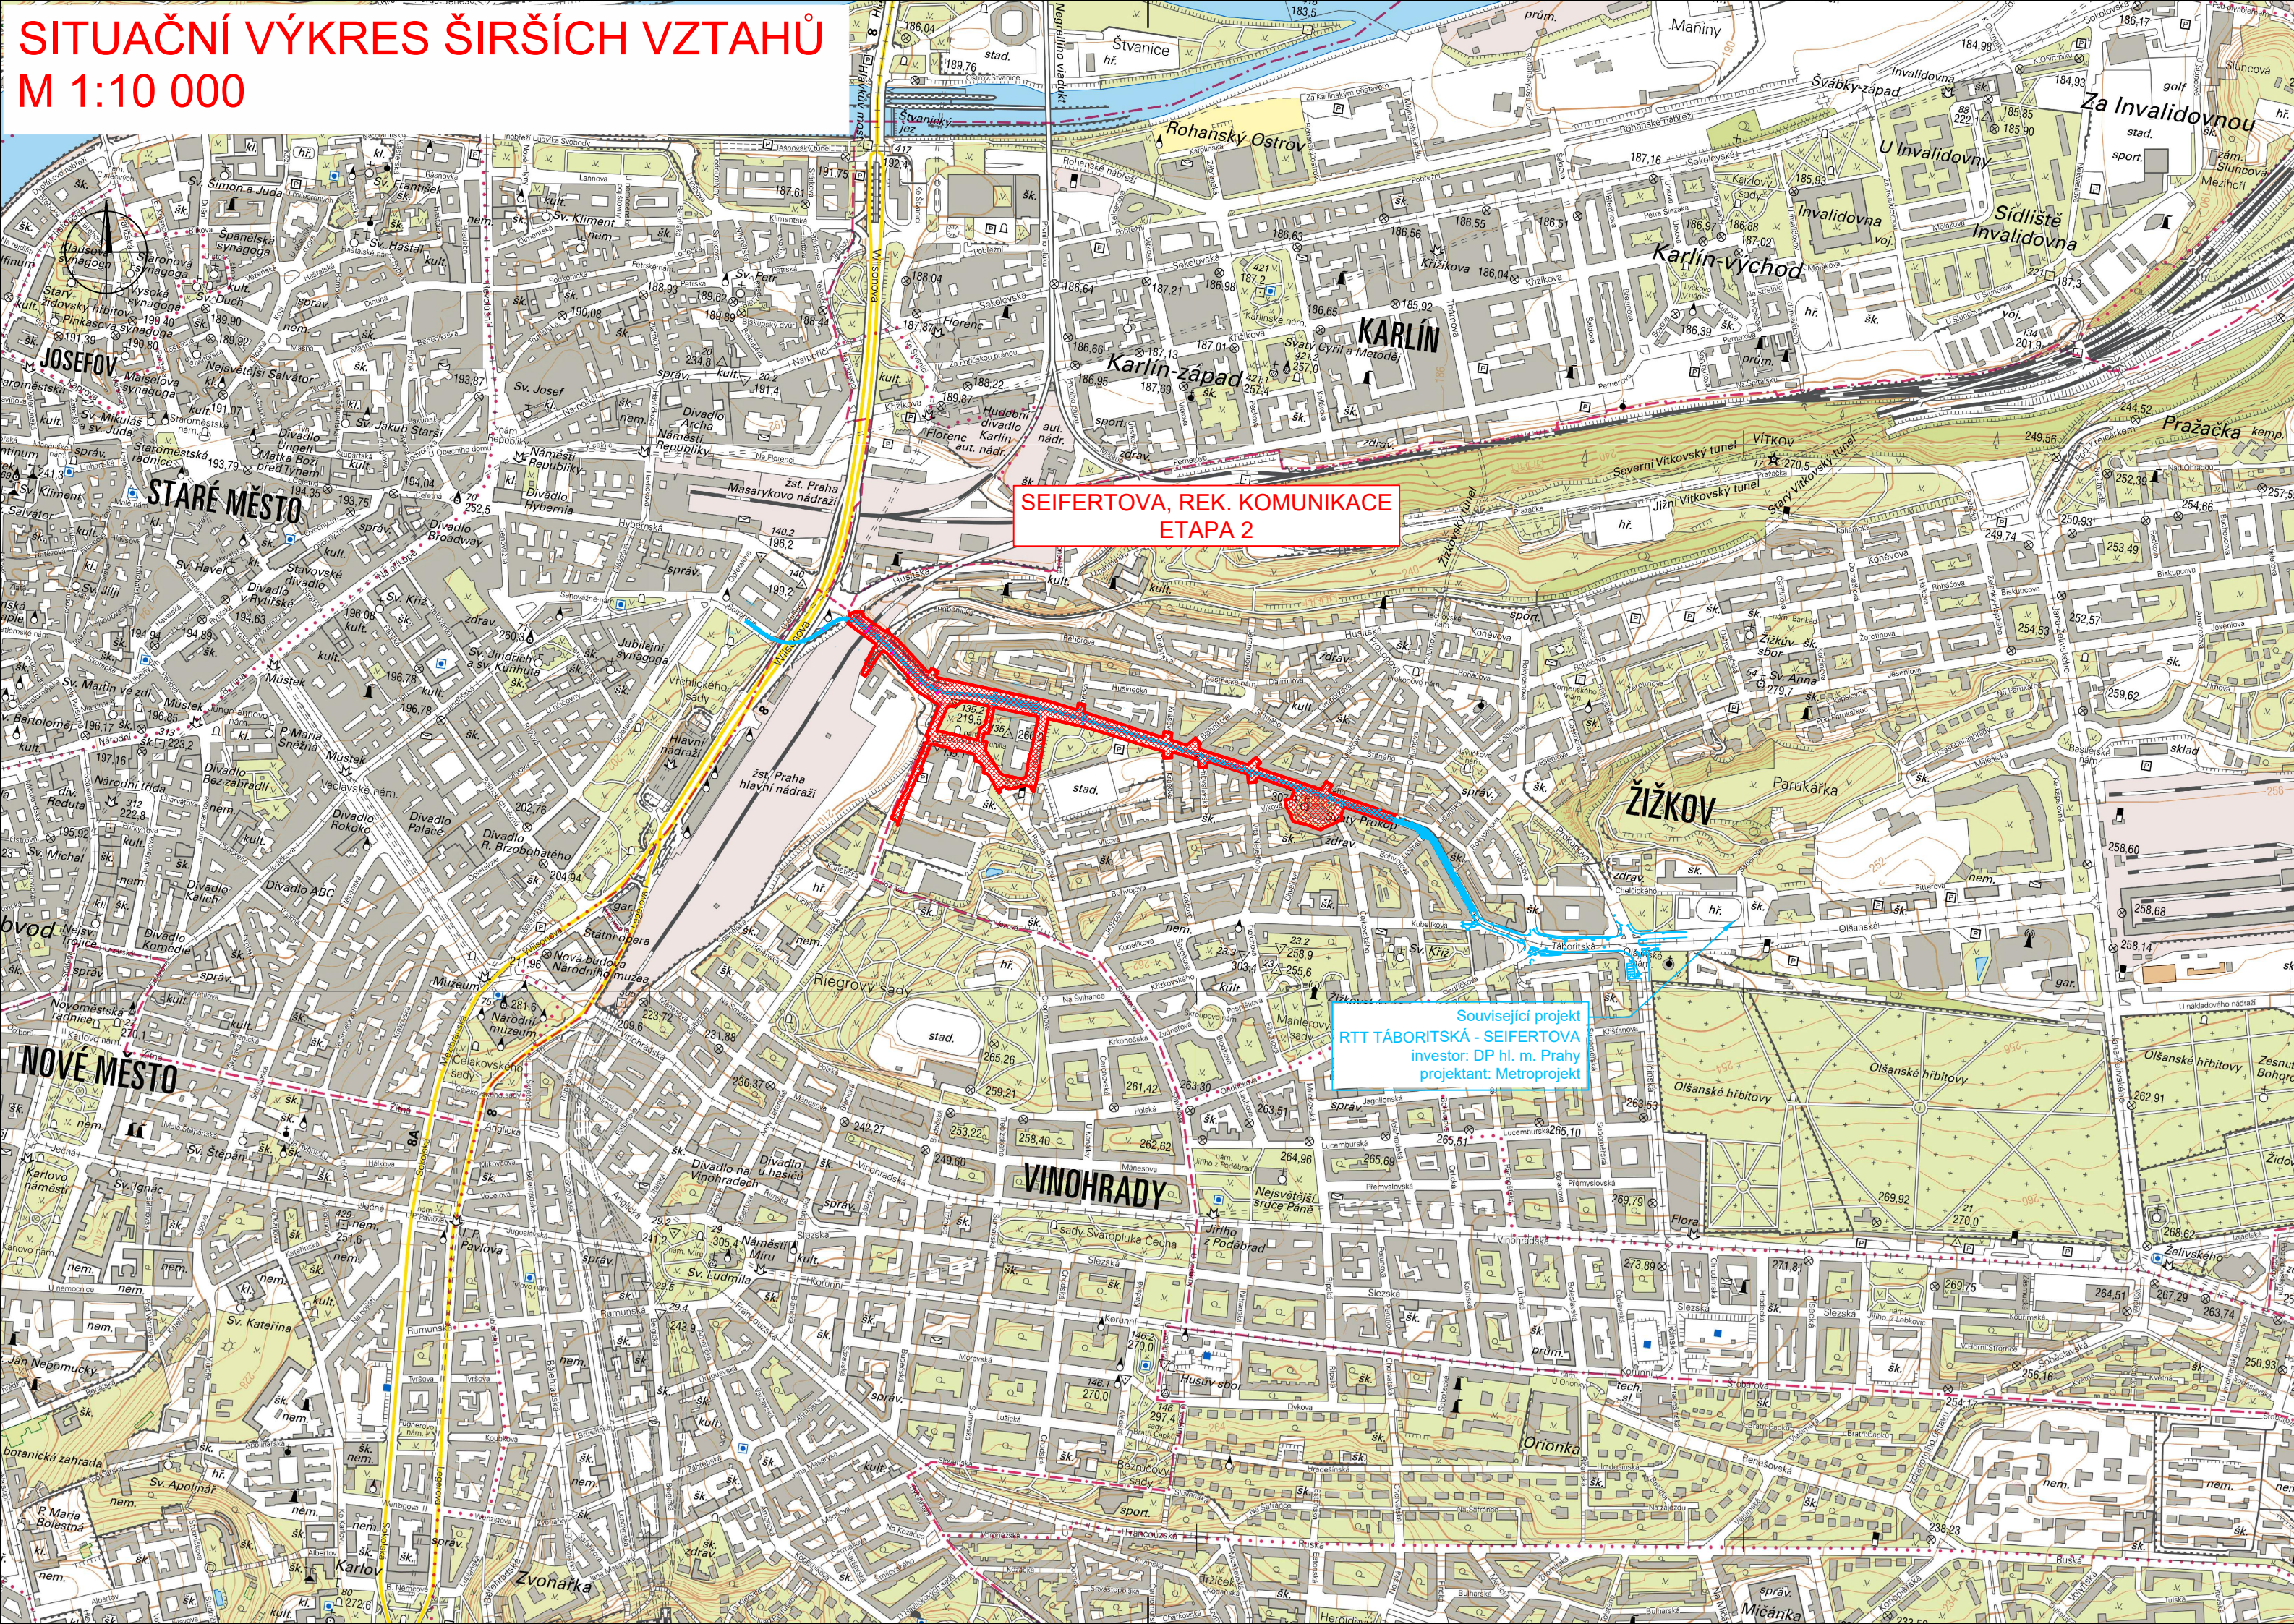

Výškový systém: Bpv
Souřadnicový systém: S-JTSK


Objednatel:	Technická správa komunikací hl. m. Prahy, a.s. Veletřní 1623/24 170 00 Praha 7 - Holešovice		
			

Zhotovitel:	Valbek, spol. s r.o. Vaňurova 505/17 460 07 Liberec 3	HIP:
		Ing. Martin Máša

	Vypracoval	Ing. Tomáš Vejvara	Zak. číslo	23PH11002
	Zodp. projektant	Ing. Martin Máša	Datum	06/2025
	Tech. kontrola		Stupeň	Studie
	Akce Seifertova, rek. komunikace, P3, č. akce 1000241 – Projektant ETAPA 2		Počet formátů	3x A4
			Měřítko	1:10 000
Zhotovitel: Valbek, spol. s r.o. Vinohradská 3217/167 100 00 Praha 10 - Strašnice	Příloha	SITUAČNÍ VÝKRES ŠIRŠÍCH VZTAHŮ		
			B.01	Paré



POKRAČOVÁNÍ UL. ITALSKÁ

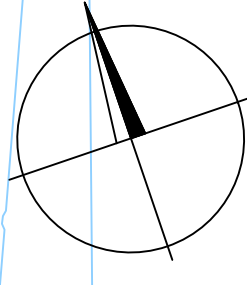

LEGENDA:
PLOCHY:

- HLAVNÍ MĚSTO PRAHA
- HLMP - SVĚŘENÁ SPRÁVA MČ PRAHA 3
- SV - ČESKÉ DRAHY
- SV - ŘÍMSKOKATOLICKÁ CÍRKEV
- SV - DŮM RADOST
- SV - VYSOKÁ ŠKOLA EKONOMICKÁ
- SV - CHURCHILL SQUARE


ZÁBOR:

- ZÁBOR ORIENTAČNÍ


KATASTR NEMOVITOSTÍ:

- HRANICE PARCEL
- POMOCNÉ PARCELE
- VĚCNÁ BŘEMENA

Výškový systém: Bp Souřadnicový systém: S-JTSK			
Objednatel:		Technická správa komunikací hl. m. Prahy, a.s. Veletržní 1623/24 170 00 Praha 7 - Holešovice	
Zhotovitel:		Valbek, spol. s r.o. Vaňurova 505/17 460 07 Liberec 3	
HIP:		Ing. Martin Máša	
	Vypracoval	Ing. Tomáš Vejvára	Zak. číslo
	Zodp. projektant	Ing. Martin Máša	23PH11002
	Tech. kontrola		Datum
	Akce	Seifertova, rsk. komunikace, P3, č. akce 1000241 – Projektant ETAPA 2	06/2025
Zhotovitel: Valbek, spol. s r.o. Vrocnáská 2017/167 190 00 Praha 12 - Smolice	Příloha		Počet formátů
			12x A4
			Studie
KATASTRÁLNÍ SITUAČNÍ VÝKRES		Měřítko	1:500
		Č. přílohy	Paré
		B.02	

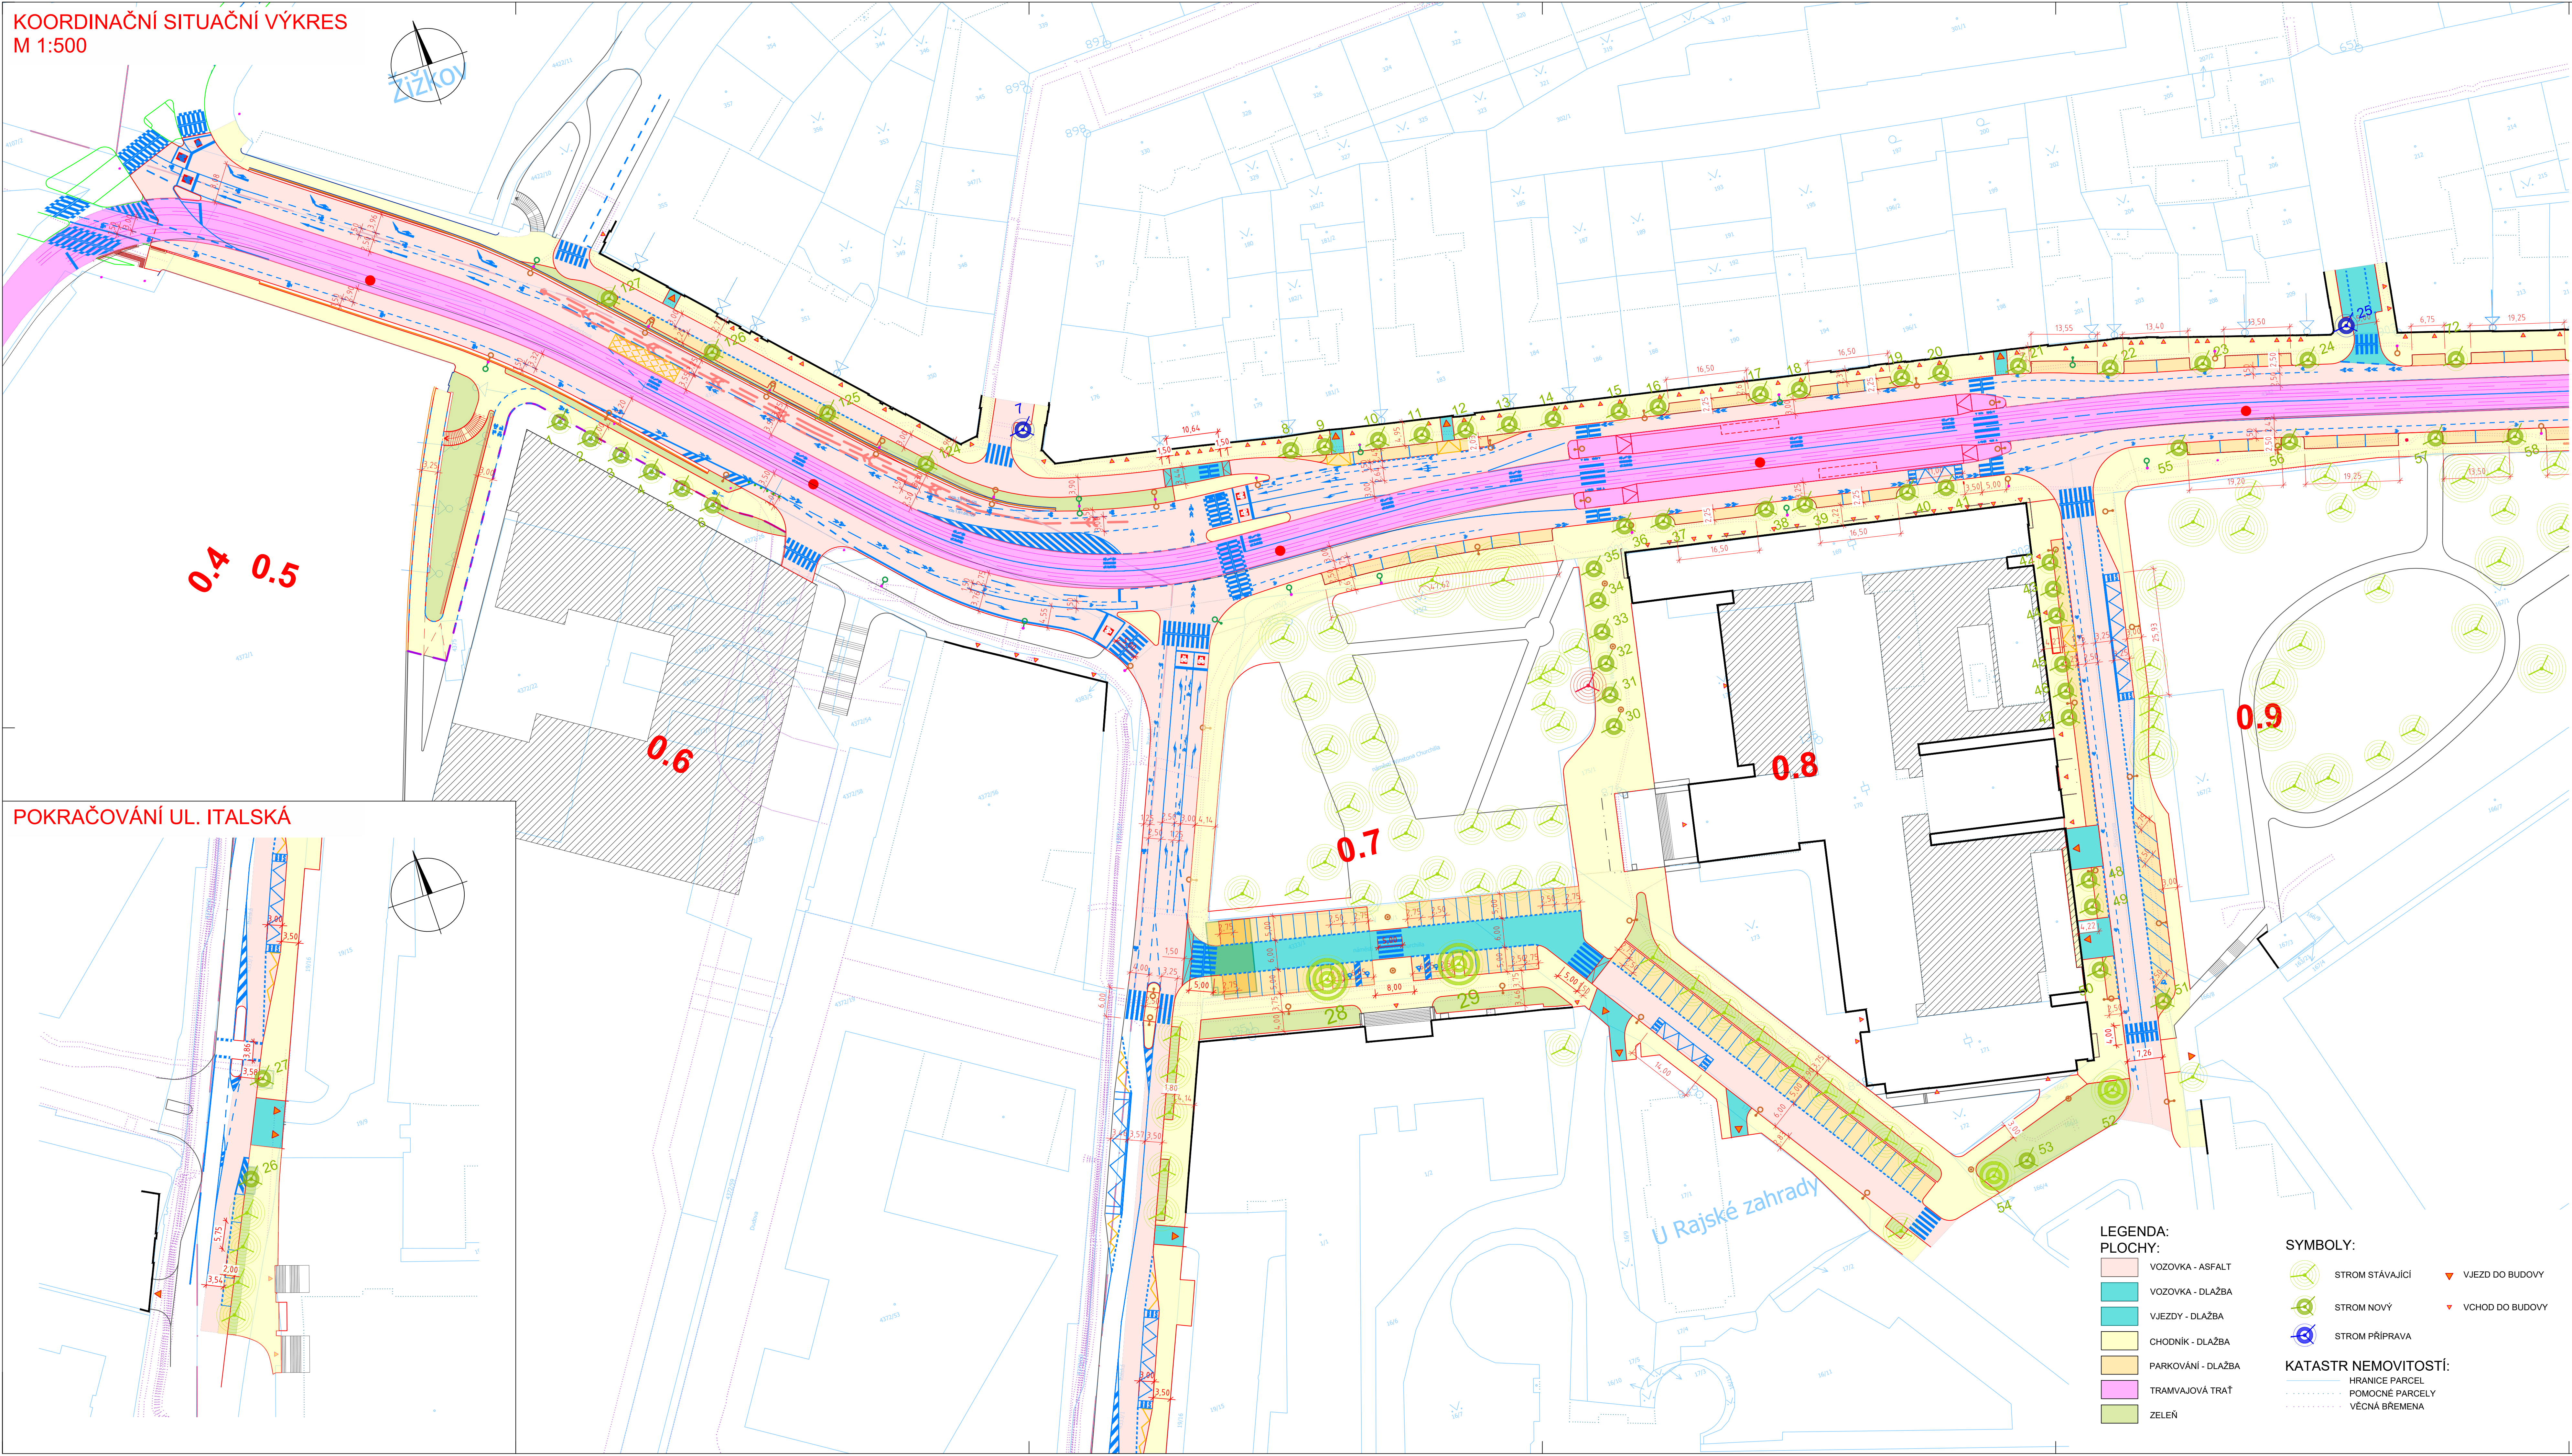

POKRAČOVÁNÍ UL. ITALSKÁ

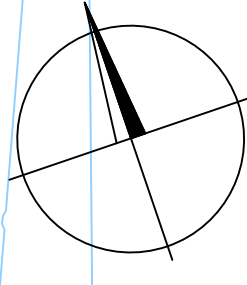

LEGENDA:
PLOCHY:

- VOZOVKA - ASFALT
- VOZOVKA - DLAŽBA
- VJEZDY - DLAŽBA
- CHODNÍK - DLAŽBA
- PARKOVÁNÍ - DLAŽBA
- TRAMVAJOVÁ TRÁŤ
- ZELEŇ

SYMBOLY:

- STROM STÁVAJÍCÍ
- STROM NOVÝ
- STROM PŘÍPRAVA
- VJEZD DO BUDOVY
- VCHOD DO BUDOVY

KATASTR NEMOVITOSTÍ:

- HRANICE PARCEL
- POMOCNÉ PARCELY
- VĚCNÁ BŘEMENA

Výškový systém: Bp
Souřadnicový systém: S-JTSK

	Technická správa komunikací hl. m. Prahy, a.s. Veletržní 1623/24 170 00 Praha 7 - Holešovice	

	Valbek, spol. s r.o. Vaňurova 505/17 460 07 Liberec 3	
	HPP: Ing. Martin Máša	

	Vypracoval: Ing. Tomáš Vejvára	Zak. číslo: 23PH11002
	Zodp. projektant: Ing. Martin Máša	Datum: 06/2025
Akce	Seifertova, rsk. komunikace, P3, č. akce 1000241 – Projektant ETAPA 2	
	Počet formátů: 12x A4	Stupeň: Studie
Zhotovitel: Valbek, spol. s r.o. Vvozná 2017/167 190 00 Praha 12 - Smíchov	Měřítka: Č. přílohy	1:500 Paré
	KOORDINAČNÍ SITUÁČNÍ VÝKRES	
Příloha		B.04

