


 

Adresát:



Naše č. j.: TSK/Zde/052/2026
Dne: 22.5.2026

Odpověď na žádost o poskytnutí informace dle zákona č. 106/1999 Sb., o svobodném přístupu k informacím, ve znění pozdějších předpisů

Vážený pane 

k Vaší žádosti o poskytnutí informace dle zákona č. 106/1999 Sb., o svobodném přístupu k informacím, ve znění pozdějších předpisů (dále jen „Informační zákon“), doručené na emailovou adresu TSK dne 19.5.2026, zasíláme informace obdržené od obchodního oddělení a oddělení svodné komise Technické správy komunikací hl. m. Prahy, a.s. (dále jen „TSK“).

K požadavku:


„.....poskytnutí následujících informací a dokumentů:

- Stanoviska SK TSK/01190/22/1109/Me ze dne 28. 1. 2022.
- Přílohy č. 1 ke smlouvě č. 2/25/1230/144.
- Části projektové dokumentace stanovující konečnou úpravu povrchů komunikace Chorvatská, Praha 10, a to zejména část definující skladbu konstrukčních vrstev vozovky a finální povrchovou úpravu.“

Sdělujeme:

V příloze zasíláme požadované dokumenty

S pozdravem

 

vedoucí oddělení právního a corporate governance

Přílohy: dle textu

Kopie: TSK oddělení 2240

Upozornění:

Technická správa komunikací hl. m. Prahy, a.s. (dále jen „TSK.“) odmítá při své činnosti jakékoli protiprávní a neetické jednání a v maximální míře dodržuje transparentnost a legalitu. Zaměstnanci a osoby jednající za TSK jsou povinni se při svém jednání řídit zásadami Etického kodexu společnosti Technická správa komunikací hl. m. Prahy, a.s. (dále jen „Etický kodex“), který je nedílnou součástí firemní kultury TSK. Každá z osob jednajících za TSK je povinna oznámit jakékoli podezřelý a protiprávní jednání, které je v rozporu s Etickým kodexem. Pokud osoba jednající za TSK jedná v rozporu s Etickým kodexem, není takové jednání považováno za jednání v rámci nebo zájmu TSK.



06.08.2025

Technická správa komunikací hl. m. Prahy, a. s.
Veletřní 1623/24, 170 00 Praha 7

**ŽÁDOST O VYPRACOVÁNÍ NÁJEMNÍ / VÝPŮJČNÍ SMLOUVY
PRO STAVEBNÍ ZÁBORY**

Investor:

Název firmy/popř. fyzická osoba (jméno, příjmení): Pražská vodohospodářská společnost a s.

IČ 25656112 , datum narození (fyzická osoba)

Adresa: ulice: Evropská č.p.: ...866... č.orient.: ...67.....
obec: Praha 6..... PSČ 160 00

Bankovní spojení:

Odp. pracovník investora: Kumberek Oldřich

Telefon: e-mail (nepovinný údaj):

Žadatel (Inženýring):

Název firmy/popř. fyzická osoba (jméno, příjmení)

IČ datum narození (fyzická osoba)

Adresa: ulice: č.p.: č.orient.:
obec: PSČ

Bankovní spojení:

Odp. pracovník inženýringu:

Telefon: e-mail (nepovinný údaj):

Druh záboru / Druh výkopu : zábor pro stavbu s výkopem

lešení, zařízení staveniště (ohrada, stavební jeřáb, výtah apod.), výkop pro přípojky IS, mobilní zábor
(kontejner, plošina apod.), napojení vjezdu, oprava chodníku nebo vozovky, jiný zábor...

Účel záboru : rekonstrukce kanalizace

Místo záboru (vozovka / chodník / zeleň) : ul. Chotčátská

Číslo pozemku : . . 2483/1, 4240/1, 4241, 4248/1

Katastrální území : Vinohrady, Vršovice

Obec : . . Praha 10

Plocha záboru v m² 600

Termín záboru : od 01.09.2025 do 01.09.2026 celkem dnů

od do celkem dnů

od do celkem dnů

Přílohy :

- 1) Stanovisko odd. koordinace TSK /Výkopové povolení, Souhlas se zábořem/
- 2) Vyjádření Svodné komise TSK
- 3) Vyjádření OSM - MHMP
- 4) Smlouva o trvalém uložení inženýrských sítí (včetněho břemene)
- 5) Situační plánek
- 6) Originál nebo ověřená kopie živnostenského listu
- 7) Ověřená plná moc k jednání jménem investora
- 8) Ověřená plná moc k jednání jménem žadatele

V Praze dne : ...06.08.2025 Podpis

Datum:


TSK hl. m. Prahy a.s. zpracovává výhradně osobní údaje z důvodu plnění smlouvy. Informaci o zpracování osobních údajů naleznete na adrese
<http://www.mst-praha.cz/wp-content/uploads/2020/05/společnost-TSK-Praha-Pracovník-inženýringu>

Technická správa komunikací hl. m. Prahy a.s. (dále jen „TSK“) odmítá při své činnosti jakýkoli protiprávní a neetický jednání a v maximální míře dodržuje transparentnost a legalitu. Zaměstnanci a osoby jednající ze TSK jsou povinni se při svém jednání řídit zásadami Criminal compliance programu (dále jen „CCP“), který je nedílnou součástí firemní kultury TSK. Každé z osob jednající za TSK je povinna oznámit jakékoli podezření a protiprávní jednání, které je v rozporu s CCP. Pokud osoba jednající ze TSK jedná v rozporu s CCP, není takové jednání považováno za jednání v rámci nebo v zájmu TSK.

Koordinační souhlas s provedením výkopových prací

Číslo akce : 2022-1025-00135	P10	Číslo VK : 25-10-149
Název akce : Chorvatská, kanalizace Typ akce : kanalizace, oprava vozovky		
Povolený termín : zahájení : 01.09.2025 1. prodloužení : Datum, podpis : ukončení : 01.09.2026 2. prodloužení : Datum, podpis :		
INVESTOR : Pražská vodohospodářská společnost a.s. Odpovědný pracovník : Ulice : Evropská 866/1a Obec : Praha 6 PSČ : 160 00		
INŽENÝRING : Odpovědný pracovník : Ulice : Obec : PSČ :		Tel:
Konečný termín a způsob provedení definitivní úpravy povrchů určí příslušná oblastní správa TSK při uzavření nájemní smlouvy (popř. příslušný správní úřad). Platnost tohoto souhlasu je podmíněna splněním podmínek vyjádření svodné komise TSK a vydáním rozhodnutí o zvláštním užívání komunikací podle zákona 13/1997 Sb. v úplném znění příslušným silničním správním úřadem (příslušný odbor MHMP nebo úřad MČ), které si musí investor zajistit. Souhlas s provedením výkopových prací nenahrazuje Nájemní smlouvu.		
Splnění podmínek - vyjádření oddělení koordinace TSK : Koordinace splněna, nutno dodržet podmínky koordinčních zápisů, popř. podmínky stanovené EVM MHMP (svodnou komisí TSK).		
Souhlas s provedením výkopových prací pozbývá platnosti, jestliže práce na pozemních komunikacích nebyly zahájeny a ukončeny ve lhůtách stanovených vydaným povolením. Pro řádné ukončení této akce je třeba splnit podmínky technické přejímky a předání správné a úplné dokumentace skutečného provedení stavby.		

Technická správa komunikací hl. m. Prahy, a.s. (dále jen „TSK“) odmítá při své činnosti jakékoli protikorupční a neetické jednání a v maximální míře dodržuje transparentnost a legitimitu. Záměstnaní a osoby jednající za TSK jsou povinni se při svém jednání řídit zásadami Etického kodexu společnosti Technická správa komunikací hl. m. Prahy, a.s. (dále jen „Etický kodex“), který je nedílnou součástí firemní kultury TSK. Každá z osob jednajících za TSK je povinna oznámit jakékoli podezření a protikorupční jednání, které je v rozporu s Etickým kodexem. Pokud osoba jednající za TSK jedná v rozporu s Etickým kodexem, není takové jednání považováno za jednání v rámci nebo zájmu TSK.

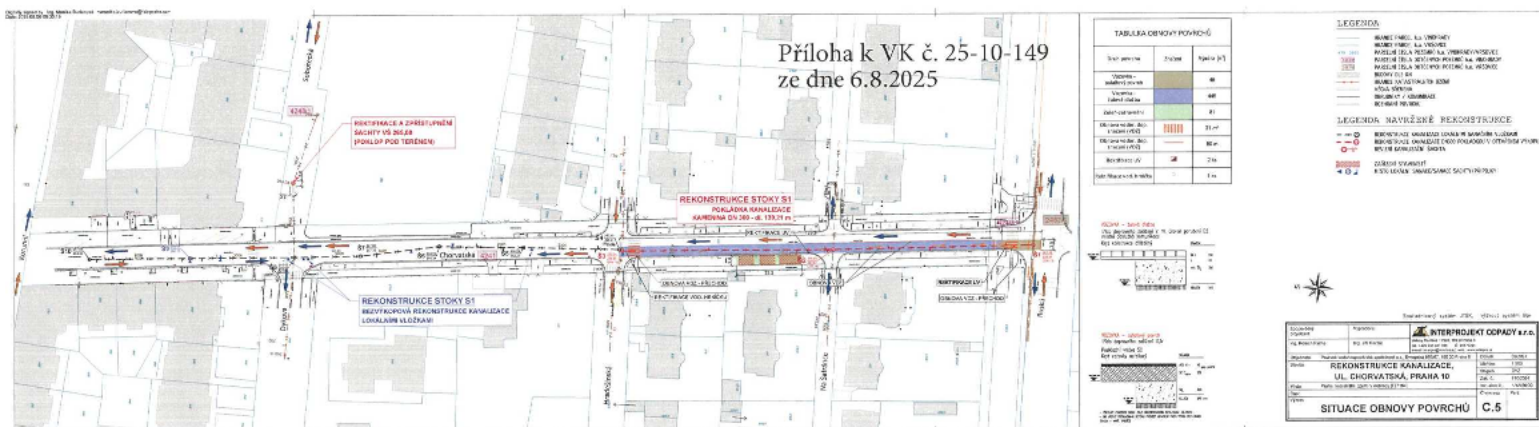



INTERPROJEKT ODPADY, s.r.o.
Heleny Malířové 282/11
169 00 Praha 6
DS: m74ci73

Váš dopis zn. / ze dne



Č.j.
MHMP 304728/2022

Počet listů / příloh: 1/1

Sp. zn.:
S-MHMP 242268/2022

Datum
18.02.2022

Praha 10, Vinohrady, Vršovice, Chorvatská a další „Rekonstrukce kanalizace, ul. Chorvatská, Praha 10“, (investor Pražská vodohospodářská společnost a.s.), DÚR + DSP

Hlavní město Praha, zastoupené odborem evidence majetku MHMP, které je vlastníkem pozemků v k.ú. Vršovice parc. č. 2483/1, v k.ú. Vinohrady parc. č. 4240/1, 4241, 4248/1, souhlasí s rekonstrukcí kanalizace v rámci výše uvedené akce za předpokladu splnění veškerých podmínek daných vyjadřujícími se orgány a následujících podmínek:

Požadujeme, aby investor dodržel „Zásady a technické podmínky pro zásahy do povrchů komunikací a pro provádění výkopů a zásypů rýh pro inženýrské sítě“ dle usnesení Rady hl. m. Prahy č. 95 ze dne 31.01.2012 a č. 127 ze dne 28.01.2014.

Z hlediska technického řešení požadujeme dodržení stanoviska Technické správy komunikací hl. m. Prahy, a.s. (dále jen „TSK“) č.j. TSK/01190/22/1109/Me ze dne 28.01.2022.

Požadujeme, aby vjezd a výjezd ze staveniště, na staveništní dopravu a na zábory a zásahy do komunikací a pozemků ve správě TSK, uzavřel investor nebo jím zmocněný zástupce na základě plné moci, minimálně 1 měsíc před zahájením stavby, s HMP zastoupeným TSK (elektronicky: <https://www.tsk-praha.cz/wps/portal/root/jak-si-zaridit> nebo osobně: Kontaktní centrum TSK, Veletržní 1623/24, 170 00 Praha 7 – vchod z Veletržní ulice, pod hlavním vchodem do OC Stromovka, tel. 257 015 111) smlouvu o výpůjčce komunikací, kde budou stanoveny konkrétní podmínky.

Tento souhlas nezakládá žádné majetkoprávní vztahy. Je pouze podkladem pro územní a stavební řízení.



Příloha: potvrzená situace stavby





Adresát: INTERPROJEKT ODPADY, s.r.o.
[redacted]
Heleny Malířové 282/11
169 00 Praha 6

Vaše č. j.:
Naše č. j. TSK/01190/22/1109/Ma
Vyřizuje/tel.: [redacted]
Dne: 28.01.2022

Praha 10, Vinohrady – 4240/1, 4241, 4248/1 a Vršovice – parc. č. 2483/1, Chorvatská a další,
„Rekonstrukce kanalizace, ul. Chorvatská, Praha 10“ – číslo investiční akce 1/1/V66/00, (investor
Pražská vodohospodářská společnost a.s.), DÚR + DSP

Projednali jsme dokumentaci pro společné územní a stavební řízení a vydáváme toto **technické stanovisko**:

Z hlediska OS TSK pro Prahu - Východ sdělujeme následující

- požadujeme věcnou, časovou, prostorovou a technickou koordinaci s akcí TSK – „Chorvatská, komunikace P10“ (ID: 367, viz příložené koordinační vyjádření) a upozorňujeme, že do nového povrchu již nebude povolen žádný zásah,
- rovněž požadujeme koordinaci s další akcí TSK – „Chorvatská, chodníkový program P10“ (viz příložené koordinační vyjádření),
- výkopy narušený povrch vozovky komunikace Chorvatská požadujeme po pokládce kanalizačního řadu obnovit v podélném směru min. v šíři příslušné poloviny vozovky,
- upozorňujeme, že v případě poškození přilehlých komunikací, vlivem zvýšeného dopravního zatížení v souvislosti se stavbou a staveništní dopravou, budeme požadovat jejich opravu, event. rekonstrukci, na náklady investora – rozsah případných oprav bude stanoven po dokončení celé stavby - nutná finanční rezerva na tyto stavební práce,
- při provádění stavebních prací v komunikacích a při zpětných úpravách povrchů komunikací požadujeme dodržovat „Zásady a technické podmínky pro zásahy do povrchů komunikací a provádění výkopů a zásypů rýh pro inženýrské sítě“, schválené usnesením RHMP číslo 95 ze dne 31.1.2012, s účinností od 1.2.2012, ve znění přílohy číslo 1 usnesení RHMP číslo 127 ze dne 28.1.2014, s účinností od 1.2.2014.



Oddělení odborných správ (oddělení 1326) má, z hlediska kanalizačních staveb, následující připomínky:

- souhlasíme s přepojením stávajících uličních vpustí v části komunikace Chorvatská do nové kanalizační stoky S1 - DN300 mezi RŠ označenými S1 - Š3.

Oddělení odborných správ (oddělení 1326) má, z hlediska komunikační zeleně, následující připomínku:

- při realizaci stavby požadujeme důsledně dodržovat normu ČSN 83 9061 „Technologie vegetačních úprav v krajině – Ochrana stromů, porostů a vegetačních ploch při stavebních pracích“ a požadavky a podmínky uvedené v „Technických podmínkách pro výkopové práce v komunikační zeleni“ (viz příloha).

Z hlediska oddělení správy ZPS (oddělení 3346) nemáme námitek, stavba nezasahuje do úseků zón placeného stání.

- před termínem kolaudace požadujeme předání dokumentace skutečného provedení stavby (DSPS) do oddělení 3252 TSK (geodetické zaměření včetně i nově realizovaných/rekifikovaných kanalizačních zařízení, tzn. uličních vpustí, přípojek, stok a podobně + realizační dokumentace, bližší informace paní Kofátková, číslo telefonu: 607 049 363). Výkresy s geodetickým zaměřením budou předány v digitální formě (formát např. dgn, dxf, dwg, vyk, vbk) a označeny číslem akce 2022-1025-00135, přiděleným oddělením koordinace TSK. Kladné vyjádření od oddělení 3252 TSK k předání této DSPS je nezbytnou součástí pro ukončení výkopového povolení a výpůjční smlouvy,

- k této projektové dokumentaci přikládáme stanovisko od oddělení koordinace TSK,
- závěrem upozorňujeme, že **toto technické stanovisko TSK slouží pouze jako podklad pro stanovisko vlastníka EVM MHMP, Praha 1, náměstí Franze Kafky 1, se kterým je rovněž nutné řešit majetko-právní vztahy u komunikaci a pozemků, které jsou ve správě TSK.**

Přílohy: koordinační vyjádření TSK/01190/22/1110/Man k akci č. 2022-1025-00135
„Technické podmínky pro výkopové práce v komunikační zeleni“

Kopie: 1110, 1321, 1326/KS, 1326/ZE, 3252, 3346, 4157, 1109/SK - ev. č. E88/2022,
PKD MHMP, EVM MHMP a návrh majetko-právního řešení

Upozornění

Technická správa komunikací M. m. Prahy, a.s. (dále jen „TSK“) omezuje své činnosti, které jsou součástí projektu, a nevytváří odpovědnost za výsledek. Změny a další údaje, které TSK jako součást svého činnosti, jsou součástí projektu. Činnost komplexního projektu (CCP), který je realizován společností TSK, může být ovlivněn dalšími akcemi, které TSK jako součást svého činnosti, jsou součástí projektu. Činnost komplexního projektu (CCP), který je realizován společností TSK, může být ovlivněn dalšími akcemi, které TSK jako součást svého činnosti, jsou součástí projektu.

Technické podmínky pro výkopové práce v komunikační zeleni na pozemcích HMP ve správě TSK hl. m. Prahy a.s.

- Investor /zhotovitel je povinen s dostatečným časovým předstihem informovat příslušného správce zeleně za oblastní správu TSK o zahájení stavby. Informace budou zasílány emailem. Před započítím stavby bude provedena kontrola trasy za účasti příslušného správce zeleně.
- Zhotovitel je povinen postupovat při provádění veškeré činnosti v prostoru stromů či v jeho ochranném pásmu s maximální opatrností a zabránit tak poškození stromů při realizaci prací spojenou s akcí. Požadujeme bezpodmínečně **dodržovat normu ČSN 83 9061 „Technologie vegetačních úprav v krajině – Ochrana stromů, porostů a vegetačních ploch při stavebních pracích“** - dostatečná komplexní ochrana veškerých dotčených vegetačních prvků po celou dobu provádění stavby včetně výše uvedené ochrany kořenových systémů.
- V místech, kde bude docházet ke kolizi výkopu s ochranným pásmem kořenového prostoru stromů, které je vymezeno okapovou linií koruny stromu, požadujeme výkopové práce provést pouze ručně nebo s využitím technologie Airspade či za pomoci odsávací techniky.
- Obecně není přípustné přetínat kořeny o průměru větším jak 2 cm. V případě výskytu takto silných kořenů požadujeme kořeny šetrně odkrýt a síť umístit pod ně tzn. bez přetrnutí, které by mohlo narušit stabilitu stromu. Odkrýté kořeny požadujeme **po celou dobu odkrytí ochránit zakrytím geotextilií před vysycháním (vlhčení) a popř. účinky mrazu**. U stromů, kde je vzdálenost výkopu od paty kmene stromu menší jak dva metry požadujeme, aby si zhotovitel počínal velmi opatrně. V takovém případě požadujeme fotodokumentaci.
- **Výkopový ani jiný stavební materiál nesmí být v žádném případě umísťován v kořenovém prostoru stromu, taktéž nesmí přímo v tomto prostoru stát žádné zařízení staveniště.**
- U stromů, u kterých by mohlo dojít ke kolizi s těžkou technikou použitou na stavbě, požadujeme větve ohrožené stavbou vyvázat nahoru a místa úvazků požadujeme vypodložit vhodným materiálem. V místech, kde by mohlo při prováděných pracích dojít k poškození kmene, požadujeme nainstalovat samonosné dřevěné bednění pro zajištění ochrany kmene stromu a zabránit utužení půdy v kořenovém prostoru stromů vymezeném okapovou linií koruny stromů.
- Dojde-li při provádění prací k poškození stromu požadujeme stavbou neprodleně provést vypovídající fotodokumentaci vzniklého stavu a kontaktovat příslušného technika správy zeleně, kterému bude fotodokumentace předána. V žádném případě nesmí stavba bez předchozího souhlasu správce zeleně provádět jakékoliv zásahy do stromů – např. řezy větví apod.
- Po ukončení stavební činnosti bude na náklady investora lokalita uvedena do původního stavu, budou odstraněny všechny případné vady a škody vzniklé v souvislosti se stavbou např. oprava povrchů, řádně zapojený trávnik dle **ČSN 83 9031 – Technologie vegetačních úprav v krajině – Travníky a jejich zakládání** bude předán zpět po druhé seči.
- V případě výsadeb dřevin (stromů a keřů) včetně náhradních výsadeb požadujeme 5-ti letou následnou péči o dřeviny dle **Standartu péče o přírodu a krajinu - Výsadba stromů (SSPK A02 001:2013)**.



POVĚŘENÍ

Ing. Petr Bureš, obchodní ředitel společnosti **Pražská vodohospodářská společnost a.s.**, se sídlem Praha 1, Staré město, Žatecká 110/2, PSČ: 110 00, IČ: 25656112, která je zapsána v obchodním rejstříku vedeném Městským soudem v Praze, oddíl B., vložka 5290, (dále též jen jako „Společnost“) tímto pověřuje na základě svého pověření ze dne 20.6. 2018,




tím, aby:

za Společnost uzavírala bezúplatné smlouvy, které se vztahují k investiční činnosti Společnosti, zejména pak smlouvy o výpůjčce.

Pověřený zaměstnanec je zmocněn k tomu, aby ohledně záležitostí uvedených shora za Společnost:

- jednal se třetími osobami a/nebo soudy a/nebo orgány státní správy a/nebo orgány územní samosprávy, a to včetně uplatňování nároků a vzdání se práva opravného prostředku;
- podepisoval smlouvy a jiné listiny;
- činil další právní jednání, které s naplňováním tohoto pověření souvisejí

V Praze dne 20.4. 2021

 



PRAŽSKÁ
VODOHOSPODÁŘSKÁ
SPOLEČNOST a.s.

POVĚŘENÍ ZAMĚSTNANCE SPOLEČNOSTI


ve smyslu ust. § 30 zákona č. 500/2004 Sb., správní řád

Společnost Pražská vodohospodářská společnost a.s. se sídlem Praha 1, Staré Město, Žatecká 110/2, PSČ: 110 00, IČ: 25656112, zapsaná v obchodním rejstříku vedeném Městským soudem v Praze, oddíl B, vložka 5290 zastoupená předsedou představenstva Ing. Pavlem Váilkem, MBA ve smyslu ust. § 30



aby za společnost Pražská vodohospodářská společnost a.s. se sídlem Praha 1, Staré Město, Žatecká 110/2, PSČ: 110 00, IČ: 25656112, jako pověřený zaměstnanec prováděl inženýrské činnosti a činnosti s ní související, např. zastupování společnosti při kolaudačních jednání, včetně podepisování žádosti o vydání kolaudačního souhlasu, dále včetně podání vysvětlení nebo vyjádření, podepisování zápisů a přebírání dokumentů, v rámci přípravy a realizace investičních akcí Pražské vodohospodářské společnosti a.s. související s obnovou infrastrukturního vodohospodářského majetku Obce Hlavního města Prahy, který je pronajatý Pražské vodohospodářské společnosti a.s. na základě smlouvy.

Toto pověření je vyhotoveno ve třech stejnopisech, z nichž dvě vyhotovení obdržel pověřený zaměstnanec a třetí je uloženo v sídle Pražské vodohospodářské společnosti a.s.

 

V Praze dne 07. 04. 2020

Plná moc

Hlavní město Praha,
se sídlem Praha 1, Mariánské náměstí 2, IČ: 00064581



zastoupené MUDr. Pavlem Bémem, primátorem hlavního města Prahy,
tímto v souladu s usnesením Rady hlavního města Prahy ze dne 15.8.2006 č.1200 uděluje
• (dále též jen jako zmocnitel)

plnou moc

společnosti
Pražská vodohospodářská společnost a.s.
se sídlem Praha 1, Malá Strana, Cihelná 4, č.p. 548,
IČ: 25656112,

zapsané v obchodním rejstříku vedeném Městským soudem v Praze, oddíl B, vložka 5290
(dále též jen jako „zmocněnec“)

k tomu, aby jménem zmocnitele činila právní úkony a zmocnitele zastupovala:

1. jako vlastníka vodohospodářského majetku a ostatního majetku, které jsou předmětem nájmu dle Smlouvy o nájmu a správě věcí ve vlastnictví hlavního města Prahy v souvislosti s poskytováním vodárenských služeb a služeb odvádění a čištění odpadních vod a souvisejících služeb ze dne 5. listopadu 1998 (dále též jen jako „Smlouva o nájmu“) včetně budovy čp. 548 na pozemku parc. číslo 723, katastrální území Malá Strana, obec Praha (dále i jen „majetek“), ve všech řízeních týkajících se tohoto majetku, jichž bude zmocnitel účastníkem a která budou vedena orgány státní správy a/nebo orgány územní samosprávy, a to zejména ve všech řízeních vedených podle zákona č. 500/2004 Sb., správního řádu, ve znění pozdějších předpisů, zákona č. 274/2001 Sb., o vodovodech a kanalizačních pro veřejnou potřebu a o změně některých zákonů, ve znění pozdějších předpisů, zákona č. 254/2001 Sb., o vodách a o změně některých zákonů (vodního zákona), ve znění pozdějších předpisů, zákona č. 50/1976 Sb., o územním plánování a stavebním řádu (stavebního zákona), ve znění pozdějších předpisů, zákona č. 86/2002 Sb., ochraně ovzduší a o změně některých dalších zákonů (zákon o ochraně ovzduší) anebo podle těch obecně závazných právních předpisů, které po dobu platnosti a účinnosti této plné moci výše uvedené právní předpisy nahradí;
2. při uzavírání smluv se třetími osobami jakož i při jednání v řízeních před orgány státní správy a/nebo územní samosprávy v souvislosti s inženýrskou činností ve výstavbě týkající se obnovy a/nebo oprav vodohospodářského majetku zmocnitele, a to včetně činností týkajících se odstraňování havárií na tomto majetku, a to vše včetně pořizování projektových dokumentací, zajištění územních rozhodnutí a stavebních povolení, zajišťování přípravy a průběhu výběrových řízení na výběr zhotovitele projektové dokumentace a/nebo zhotovitele stavby a zajišťování zkušebního provozu a kolaudačních rozhodnutí;

3. při uzavírání smluv se třetími osobami jakož i při jednání v řízeních před orgány státní správy a/nebo územní samosprávy, a to vše v souvislosti s obnovou částí vodohospodářského majetku v případech, kdy dojde při stavbě financované třetí osobou k rušení této části původního vodovodu nebo původní kanalizace pro veřejnou potřebu a nahrazení těchto částí novou stavbou při zajištění plynulého a bezpečného provozování vodovodní sítě;
4. při jednání s třetími osobami jakož i při jednání v řízeních před orgány státní správy a/nebo územní samosprávy, a to vše v souvislosti s řešením právních nároků vznesených třetími osobami, pokud tyto nároky souvisejí s vodohospodářským majetkem ve vlastnictví zmocnitele, a to včetně zajištění práva věcného břemene ve prospěch zmocnitele,
5. při uzavírání smluv s třetími osobami jakož i při jednání v řízeních před orgány státní správy a/nebo územní samosprávy, a to vše v souvislosti se smlouvami (dohodami) uzavíranými ve smyslu ustanovení § 8 odst. 3 zákona č. 274/2001 Sb., o vodovodech a kanalizacích pro veřejnou potřebu a o změně některých zákonů, ve znění pozdějších předpisů, s vlastníky vodovodů a kanalizací provozně souvisejících s vodohospodářským majetkem zmocnitele;
6. ve všech řízeních týkajících se povolení ke kácení dřevin nacházejících se na pozemcích ve vlastnictví zmocnitele, které bezprostředně souvisejí a jsou nezbytně nutné k provozu vodohospodářské stavby či vodního díla (zejména se jedná o areály čistíren odpadních vod, vodojemy, jiné provozní areály atd.) vydávaných ve smyslu ustanovení § 8 zákona č. 114/1992 Sb., o ochraně přírody a krajiny, ve znění pozdějších předpisů;
7. jako vlastníka vedení v rozsahu vyplývajícím z ustanovení § 36 odst. 6 zákona č. 13/1997 Sb., o pozemních komunikacích, ve znění pozdějších předpisů;
8. při uzavírání:
 - a) smluv o budoucích darovacích smlouvách týkajících se vodohospodářského a ostatního majetku („majetku“) uzavíraných mezi třetí osobou a zmocnitelem, ve kterých bude zmocnitel na straně obdarovaného,
 - b) smluv o budoucích smlouvách o zřízení věcného břemene stavby a umístění stavby – vodohospodářského majetku, chůze a jízdy, neprovedení staveb trvalého charakteru a neosázení trvalými porosty, vše na pozemcích ve vlastnictví třetích osob a zatěžujících majetek, který není ve vlastnictví zmocnitele, a to ve prospěch zmocnitele či ve prospěch majetku ve vlastnictví zmocnitele,
 - c) smluv o zřízení věcného břemene stavby a umístění stavby, chůze a jízdy, vše na pozemcích ve vlastnictví třetích osob a zatěžujících majetek, který není ve vlastnictví zmocnitele, a to ve prospěch zmocnitele či ve prospěch majetku ve vlastnictví zmocnitele.

Tato plná moc je udělena v rozsahu práv a povinností podle občanského zákoníku a správního řádu na řízení, jejichž předmětem bude (vodohospodářský) majetek zmocnitele.


Zmocněnec je oprávněn při zastupování zmocnítele v rozsahu vyplývajícím z této plné moci zejména za zmocnítele jednat a podepisovat, přebírat veškeré zmocniteli adresované písemnosti a činit další právní úkony, které se zastupováním zmocnítele dle této plné moci souvisejí.



Zmocněnec je oprávněn při zastupování zmocnítele v rozsahu vyplývajícím z této plné moci dát se zastupovat dalším zástupcem.


Zmocněnec bude právní úkony, k nimž je touto plnou mocí oprávněn, vykonávat prostřednictvím svých statutárních orgánů, jakož i pracovníky, pověřenými k tomu interními předpisy, popřípadě těmi pracovníky, u nichž je to vzhledem k jejich pracovnímu zařazení obvyklé (§ 20 odst. 1 a 2 občanského zákoníku).

Tato plná moc je udělena zmocněnci na dobu určitou, a to ode dne přijetí této plné moci zmocněncem do dne 31.12.2028.

Zmocnitel tímto v plném rozsahu odvolává Plnou moc udělenou dne 29.4.1999.

 

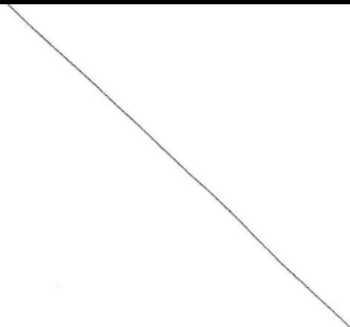 

 



Výpis

z obchodního rejstříku, vedeného
Městským soudem v Praze
oddíl B, vložka 5290

Datum vzniku a zápisu: 1. dubna 1998
Spisová značka: B 5290 vedená u Městského soudu v Praze
Obchodní firma: Pražská vodohospodářská společnost a.s.
Sídlo: Praha 1 - Staré Město, Zatecká 110/2, PSČ 11000
Identifikační číslo: 256 56 112
Právní forma: Akciová společnost

Předmět podnikání:
projektová činnost ve výstavbě
činnost účetních poradců, vedení účetnictví, vedení daňové evidence
výroba, obchod a služby neuvedené v přílohách 1 až 3 živnostenského zákona
provádění staveb, jejich změn a odstraňování

Statutární orgán - představenstvo:

místopředseda
představenstva: Mgr. MARTIN VELÍK, dat. nar. 19. srpna 1972
Mnich 39, 378 21 Kardašova Řečice
Den vzniku funkce: 15. ledna 2019
Den vzniku členství: 3. listopadu 2016

předseda
představenstva: Ing. PAVEL VÁLEK, MBA, dat. nar. 4. dubna 1978
Máchova 684, 252 64 Velké Přílepy
Den vzniku funkce: 15. ledna 2019
Den vzniku členství: 11. ledna 2019

člen představenstva: Ing. LUDVÍK NESNÍDAL, dat. nar. 30. dubna 1974
Ostružinová 429/11, Červený Hrádek, 312 00 Pízeň
Den vzniku členství: 12. ledna 2019

Způsob jednání: Společnost zastupují ve všech záležitostech nejméně dva členové
představenstva společně.

Dozorčí rada:

předseda: Ing. PETR HEJMA, dat. nar. 6. července 1969
Náprstkova 215/9, Staré Město, 110 00 Praha 1
Den vzniku funkce: 22. září 2016
Den vzniku členství: 24. června 2016

člen dozorčí rady: Ing. ONDŘEJ PROKOP, dat. nar. 8. ledna 1986
Hrabáková 1973/3, Chodov, 148 00 Praha 4
Den vzniku funkce: 1. listopadu 2016
Den vzniku členství: 1. listopadu 2016

člen dozorčí rady: JUDr. TOMÁŠ HOMOLA, dat. nar. 4. listopadu 1964
Pod Žvahovem 45/58, Hlubočepy, 152 00 Praha 5
Den vzniku členství: 19. prosince 2018

člen dozorčí rady:

	Mgr. PETR SUCHÝ, dat. nar. 5. prosince 1978 Lesní 416/41, Doubravka, 312 00 Plzeň Den vzniku členství: 19. prosince 2018
člen dozorčí rady:	Ing. JIŘÍ PELÁK, Ph.D., dat. nar. 28. června 1977 Rackova zahrada 1078/1, Kbely, 197 00 Praha 9 Den vzniku členství: 19. prosince 2018
člen dozorčí rady:	Ing. TOMÁŠ POPELA, Ph.D., dat. nar. 22. září 1984 Žateckých 844/26, Nusle, 140 00 Praha 4 Den vzniku členství: 19. prosince 2018
člen dozorčí rady:	Ing. MICHAELA AL-ALI POLÁKOVÁ, dat. nar. 9. října 1974 Ziešická 1848/5, Chodov, 148 00 Praha 4 Den vzniku členství: 19. prosince 2018
člen dozorčí rady:	Mgr. KATEŘINA RŮŽIČKOVÁ, dat. nar. 10. července 1961 V údolí 464/32, Suchdol, 165 00 Praha 6 Den vzniku členství: 19. prosince 2018
místopředseda dozorčí rady:	JUDr. JAN RUDOLF, dat. nar. 5. září 1974 Zdikovská 2979/3, Smíchov, 150 00 Praha 5 Den vzniku funkce: 14. března 2019 Den vzniku členství: 19. prosince 2018
Jediný akcionář:	HLAVNÍ MĚSTO PRAHA, IČ: 000 64 581 Mariánské náměstí 2/2, Staré Město, 110 00 Praha 1
Akcie:	5 445 ks akcie na jméno v zaknihované podobě ve jmenovité hodnotě 1 000,- Kč Akcie byly vydány v zaknihované podobě a nejsou kotovaným cenným papírem podle zákona č. 256/2004 Sb., o podnikání na kapitálovém trhu, v platném znění a nejsou přijaty k obchodování na evropském regulovaném trhu. Akcie mají omezenou převoditelnost a jsou převoditelné pouze se souhlasem valné hromady.
Základní kapitál:	5 445 000,- Kč Splaceno: 100%
Ostatní skutečnosti:	Společnost vznikla na základě privatizace Pražských vodáren s.p. a Pražské kanalizace a vodních toků státního podniku (Rozhodnutí MF ČR ze dne 7.11.1997 č.j.41/70659/97) a to tak, že na Pražskou vodohospodářskou společnost přešel z Pražských vodáren s.p. hmotný a nehmotný movitý majetek nezbytný pro správu a rozvoj vodohospodářské infrastruktury a z Pražské kanalizace a vodních toků státního podniku přešel hmotný a nehmotný movitý majetek nezbytný pro správu a rozvoj vodohospodářské infrastruktury. Obchodní korporace se podřídila zákonu jako celku postupem podle § 777 odst. 5 zákona č. 90/2012 Sb., o obchodních společnostech a družstvech.





Veřejný rejstřík

Ověřuji pod pořadovým číslem 101015_056998 , že tato listina, která vznikla převedením výstupu platných údajů z informačního systému veřejné správy z elektronické podoby do podoby listinné, skládající se z 2 listů, se doslovně shoduje s obsahem výstupu z informačního systému veřejné správy v elektronické podobě.

Praha 01


dne 15.07.2020 v 14:45

 

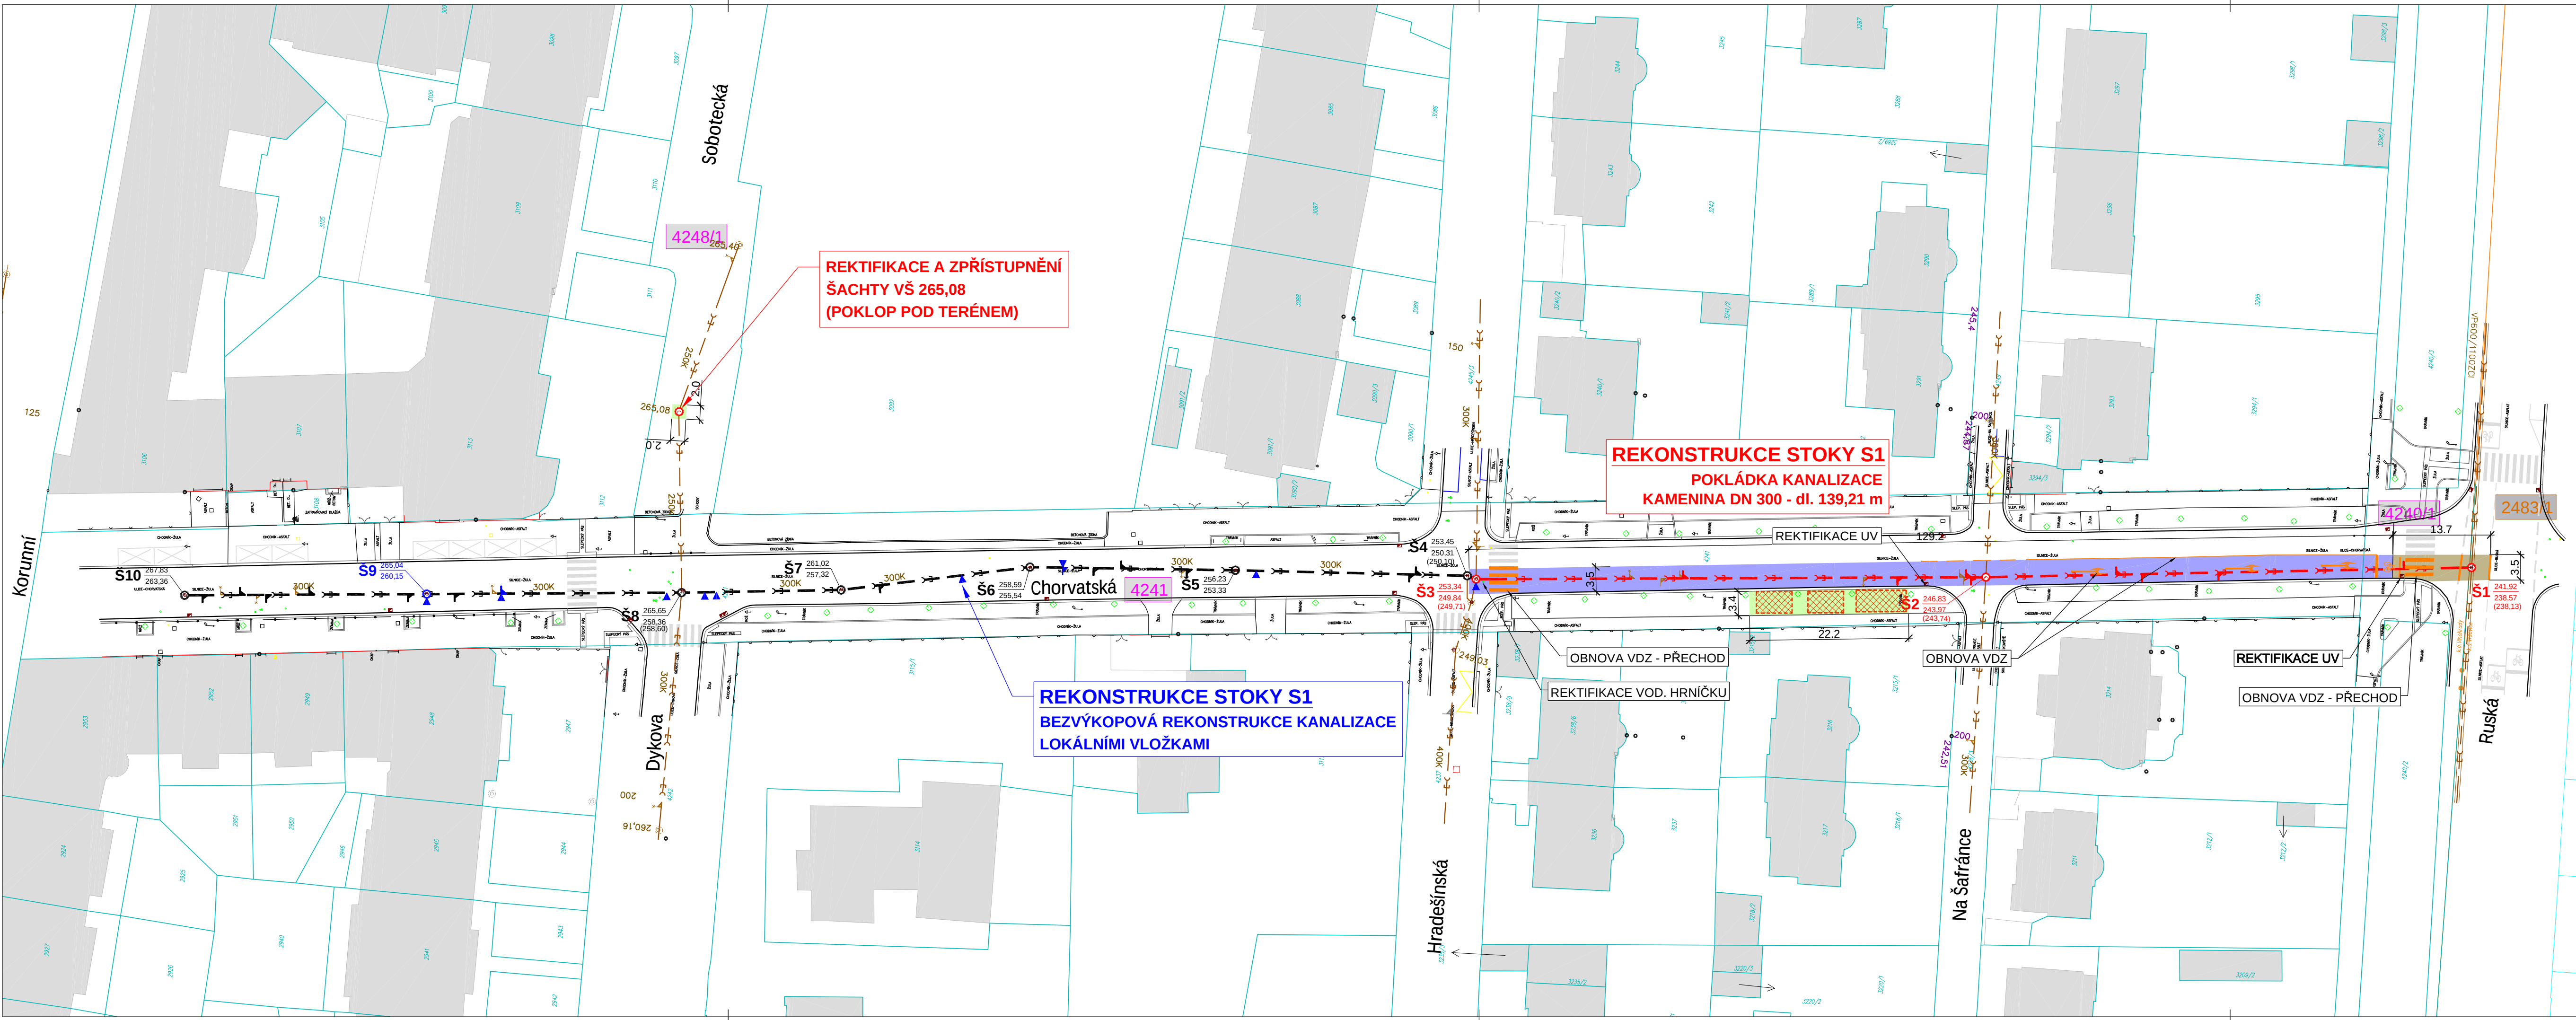


TABULKA OBNOVY POVRCHŮ		
Druh povrchu	Značení	Výměra [m²]
Vozovka - asfaltový povrch		48
Vozovka - žulová dlažba		445
Zeleň-zatrávnění		81
Obnova vod. dop. značení (VDZ)		21 m²
Obnova vod. dop. značení (VDZ)		80 m
Rektifikace UV		2 ks
Rektifikace vod. hrníčku		1 ks

VOZOVKA – žulová dlažba
třída dopravního zatížení V, VI, úroveň porušení D2
místní obsluha komunikace
Kryt konstrukce dlaždní

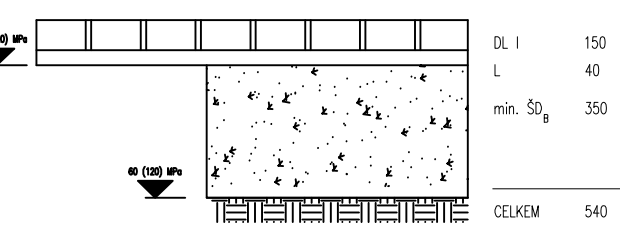

VOZOVKA – asfaltový povrch
třída dopravního zatížení III, IV
Podkladní vrstva SC
Kryt vozovky asfaltový

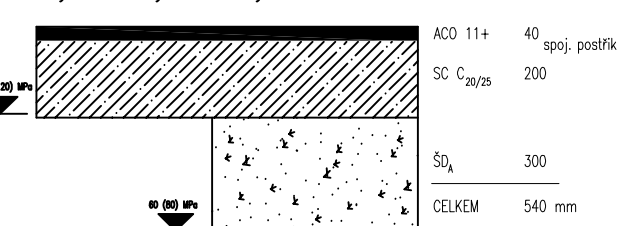

– VŠECHNY PRACOVNÍ SPOJE ZALIT MODIFIKOVANOU ASFALTOVOU ŽALNÍKOU
– DO VRSTVY PODKLADNÍHO BETONU PROVÉST OPATŘENÍ PROTI VÝVOJI REFLEXNÍCH TRILIN – NAPŘ. PROŘEZ

LEGENDA

- HRANICE PARCEL k.ú. VINOHRADY
- HRANICE PARCEL k.ú. VRŠOVICE
- PARCELNÍ ČÍSLA POZEMKŮ k.ú. VINOHRADY/VRŠOVICE
- PARCELNÍ ČÍSLA DOTČENÝCH POZEMKŮ k.ú. VINOHRADY
- PARCELNÍ ČÍSLA DOTČENÝCH POZEMKŮ k.ú. VRŠOVICE
- BUDOVY DLE KN
- HRANICE KATASTRÁLNÍCH ÚZEMÍ
- VĚCNÁ BŘEMENA
- OBRUBNÍKY / KOMUNIKACE
- ROZHRAŇÍ POVRCHU

LEGENDA NAVRŽENÉ REKONSTRUKCE

- REKONSTRUKCE KANALIZACE LOKÁLNÍMI SANACNÍMI VLOŽKAMI
- REKONSTRUKCE KANALIZACE DN300 POKLÁDKOU V OTEVŘENÉM VÝKOPU
- REVIZNÍ KANALIZAČNÍ ŠACHTA
- ZAŘÍZENÍ STAVENIŠTĚ
- MÍSTO LOKÁLNÍ SANACE/SANACE ŠACHTY/PŘÍPOJKY



Souřadnicový systém JTSK, Výškový systém Bpv

Zodpovědný projektant: Ing. Roman Pýcha	Vypracoval: Ing. Jiří Maršál	INTERPROJEKT ODPADY s.r.o. Heleny Malířové 11/282, 169 00 Praha 6 tel.: +420 233 081 999 IČ: 26473224 e-mail: interpro@interpro.cz, web: www.interpro.cz
Objednatel: Pražská vodohospodářská společnost a.s., Evropská 866/67, 160 00 Praha 6	Datum: 12/2021	
Stavba: REKONSTRUKCE KANALIZACE, UL. CHORVATSKÁ, PRAHA 10	Měřítko: 1:500	
Místo: Praha, katastrální území Vinohrady [727164]	Stupeň: DÚR+DSP	
Část: Č. výkresu:	Zak. č.: 674/2021	
	Inv. akce č.: 1/1/V66/00	
	Paré:	
SITUACE OBNOVY POVRCHŮ		C.5



Adresát:	INTERPROJEKT ODPADY, s.r.o. [redacted] Heleny Malířové 282/11 169 00 Praha 6
Vaše č. j.:	
Naše č. j.	TSK/01190/22/1109/Me
Vyřizuje/tel.:	[redacted]
Dne:	28.01.2022

Praha 10, Vinohrady – 4240/1, 4241, 4248/1 a Vršovice – parc. č. 2483/1, Chorvatská a další, „Rekonstrukce kanalizace, ul. Chorvatská, Praha 10“ – číslo investiční akce 1/1/V66/00, (investor Pražská vodohospodářská společnost a.s.), DÚR + DSP

Projednali jsme dokumentaci pro společné územní a stavební řízení a vydáváme toto **technické stanovisko**:

Z hlediska OS TSK pro Prahu - Východ sdělujeme následující

- požadujeme věcnou, časovou, prostorovou a technickou koordinaci s akcí TSK – „Chorvatská, komunikace P10“ (ID: 367, viz příložené koordinační vyjádření) a upozorňujeme, že do nového povrchu již nebude povolen žádný zásah,
- rovněž požadujeme koordinaci s další akcí TSK – „Chorvatská, chodníkový program P10“ (viz příložené koordinační vyjádření),
- výkopy narušený povrch vozovky komunikace Chorvatská požadujeme po pokládce kanalizačního řádu obnovit v podélném směru min. v šíři příslušné poloviny vozovky,
- upozorňujeme, že v případě poškození přilehlých komunikací, vlivem zvýšeného dopravního zatížení v souvislosti se stavbou a staveništní dopravou, budeme požadovat jejich opravu, event. rekonstrukci, na náklady investora – rozsah případných oprav bude stanoven po dokončení celé stavby - nutná finanční rezerva na tyto stavební práce,
- **při provádění stavebních prací v komunikacích a při zpětných úpravách povrchů komunikací požadujeme dodržovat „Zásady a technické podmínky pro zásahy do povrchů komunikací a provádění výkopů a zásypů rýh pro inženýrské sítě“, schválené usnesením RHMP číslo 95 ze dne 31.1.2012, s účinností od 1.2.2012, ve znění přílohy číslo 1 usnesení RHMP číslo 127 ze dne 28.1.2014, s účinností od 1.2.2014.**

Veškeré bližší informace a případné konzultace k výše uvedenému paní [redacted] číslo telefonu [redacted] nebo [redacted] číslo telefonu [redacted].



Oddělení **odborných správ** (oddělení 1326) má, z hlediska kanalizačních staveb, následující připomínky:

- souhlasíme s přepojením stávajících uličních vpustí v části komunikace Chorvatská do nové kanalizační stoky S1 - DN300 mezi RŠ označenými Š1 - Š3,
- mříže uličních vpustí požadujeme rektifikovat do nové nivelety obnoveného povrchu vozovky.

Veškeré bližší informace a případné konzultace k výše uvedenému pan Jan Hradil, číslo telefonu: 722 990 488.

Oddělení **odborných správ** (oddělení 1326) má, z hlediska komunikační zeleně, následující připomínku:

- při realizaci stavby požadujeme důsledně dodržovat normu ČSN 83 9061 „Technologie vegetačních úprav v krajině – Ochrana stromů, porostů a vegetačních ploch při stavebních pracích“ a požadavky a podmínky uvedené v „Technických podmínkách pro výkopové práce v komunikační zeleni“ (viz příloha).

Veškeré bližší informace a případné konzultace k výše uvedenému [redacted], číslo telefonu: [redacted]

Z hlediska oddělení **správy ZPS** (oddělení 3346) nemáme námitek, stavba nezasahuje do úseků zón placeného stání.

– před termínem kolaudace požadujeme předání dokumentace skutečného provedení stavby (DSPS) do oddělení 3252 TSK (geodetické zaměření včetně i nově realizovaných/rektifikovaných kanalizačních zařízení, tzn. uličních vpustí, přípojek, stok a podobně + realizační dokumentace, bližší informace paní Koťátková, číslo telefonu: 607 049 363). Výkresy s geodetickým zaměřením budou předány v digitální formě (formát např. dgn, dxf, dwg, vyk, vtx) a označeny číslem akce 2022-1025-00135, přiděleným oddělením koordinace TSK. Kladné vyjádření od oddělení 3252 TSK k předání této DSPS je nezbytnou součástí pro ukončení výkopového povolení a výpůjční smlouvy,

– k této projektové dokumentaci přikládáme stanovisko od oddělení koordinace TSK,
– závěrem upozorňujeme, že toto **technické** stanovisko TSK slouží pouze jako podklad pro stanovisko **vlastníka EVM MHMP**, Praha 1, náměstí Franze Kafky 1, se kterým je rovněž nutné řešit majetko-právní vztahy u komunikací a pozemků, které jsou ve správě TSK.

[redacted]
předseda svodné komise

v. z. [redacted]

Přílohy: koordinační vyjádření TSK/01190/22/1110/Man k akci č.2022-1025-00135
„Technické podmínky pro výkopové práce v komunikační zeleni“

Kopie: 1110, 1321, 1326/KS, 1326/ZE, 3252, 3346, 4157, 1109/SK - ev.č. E88/2022,
PKD MHMP, EVM MHMP + návrh majetko-právního řešení

Upozornění:

Technická správa komunikací hl. m. Prahy, a.s. (dále jen „TSK“) odmítá při své činnosti jakékoli protiprávní a neetické jednání a v maximální míře dodržuje transparentnost a legalitu. Zaměstnanci a osoby jednající za TSK jsou povinni se při svém jednání řídit zásadami Criminal compliance programu (dále jen „CCP“), který je nedílnou součástí firemní kultury TSK. Každá z osob jednajících za TSK je povinna oznámit jakékoli podezřelý a protiprávní jednání, které je v rozporu s CCP. Pokud osoba jednající za TSK jedná v rozporu s CCP, není takové jednání považováno za jednání v rámci nebo zájmu TSK.

Technické podmínky pro výkopové práce v komunikační zeleni na pozemcích HMP ve správě TSK hl. m. Prahy a.s.

- Investor /zhotovitel je povinen s dostatečným časovým předstihem informovat příslušného správce zeleně za oblastní správu TSK o zahájení stavby. Informace budou zasílány emailem. Před započítím stavby bude provedena kontrola trasy za účasti příslušného správce zeleně.
- Zhotovitel je povinen postupovat při provádění veškeré činnosti v prostoru stromů či v jeho ochranném pásmu s maximální opatrností a zabránit tak poškození stromů při realizaci prací spojenou s akcí. Požadujeme bezpodmínečně **dodržovat normu ČSN 83 9061 „Technologie vegetačních úprav v krajině – Ochrana stromů, porostů a vegetačních ploch při stavebních pracích“** - dostatečná komplexní ochrana veškerých dotčených vegetačních prvků po celou dobu provádění stavby včetně výše uvedené ochrany kořenových systémů.
- V místech, kde bude docházet ke kolizi výkopu s ochranným pásmem kořenového prostoru stromů, které je vymezeno okapovou linií koruny stromu, požadujeme výkopové práce provést pouze ručně nebo s využitím technologie Airspade či za pomoci odsávací techniky.
- Obecně není přípustné přetínat kořeny o průměru větším jak 2 cm. V případě výskytu takto silných kořenů požadujeme kořeny šetrně odkrýt a sítě umístit pod ně tzn. bez přetnutí, které by mohlo narušit stabilitu stromu. Odkryté kořeny požadujeme **po celou dobu odkrytí ochránit zakrytím geotextilií před vysycháním (vlhčení) a popř. účinky mrazu**. U stromů, kde je vzdálenost výkopu od paty kmene stromu menší jak dva metry požadujeme, aby si zhotovitel počínal velmi opatrně. V takovém případě požadujeme fotodokumentaci.
- **Výkopový ani jiný stavební materiál nesmí být v žádném případě umísťován v kořenovém prostoru stromu, taktéž nesmí přímo v tomto prostoru stát žádné zařízení staveniště.**
- U stromů, u kterých by mohlo dojít ke kolizi s těžkou technikou použitou na stavbě, požadujeme větve ohrožené stavbou vyvázat nahoru a místa úvazků požadujeme vypodložit vhodným materiálem. V místech, kde by mohlo při prováděných pracích dojít k poškození kmene, **požadujeme nainstalovat samonosné dřevěné bednění pro zajištění ochrany kmene stromu a zabránit utužení půdy v kořenovém prostoru stromů vymezeném okapovou linií koruny stromů.**
- Dojde-li při provádění prací k poškození stromu požadujeme stavbou neprodleně provést vypovídající fotodokumentaci vzniklého stavu a kontaktovat příslušného technika správy zeleně, kterému bude fotodokumentace předána. V žádném případě nesmí stavba bez předchozího souhlasu správce zeleně provádět jakékoliv zásahy do stromů – např. řezy větví apod.
- Po ukončení stavební činnosti bude na náklady investora lokalita uvedena do původního stavu, budou odstraněny všechny případné vady a škody vzniklé v souvislosti se stavbou např. oprava povrchů, řádně zapojený trávník dle **ČSN 83 9031 – Technologie vegetačních úprav v krajině – Travníky a jejich zakládání** bude předán zpět po druhé seči.
- V případě výsadeb dřevin (stromů a keřů) včetně náhradních výsadeb požadujeme 5-ti letou následnou péči o dřeviny dle **Standartu péče o přírodu a krajinu - Výsadba stromů (SSPK A02 001:2013).**