Adresát: [redacted]

Naše č. j.: TSK/Zde/065/2026
Dne: 9.6.2026

Odpověď na žádost o poskytnutí informace dle zákona č. 106/1999 Sb., o svobodném přístupu k informacím, ve znění pozdějších předpisů

Vážený pane [redacted]

k Vaší žádosti o poskytnutí informace dle zákona č. 106/1999 Sb., o svobodném přístupu k informacím, ve znění pozdějších předpisů (dále jen „Informační zákon"), doručené do datové schránky TSK dne 1.6.2026, zasíláme informace obdržené od oddělení správy dopravního značení Technické správy komunikací hl. m. Prahy, a.s. (dále jen „TSK").

K požadavku:

„.....poskytnutí informací z pasportu dopravního značení HMP. Konkrétně žádám o poskytnutí zákresů dopravního značení v těchto lokalitách:
1. křižovatka ulic Otakarova x Na Zámecké
2. křižovatka ulic Táborská x Sezimova
3. křižovatka ulic Nuselská x Čestmírova
4. křižovatka ulic V Horkách x Kloboučnická
5. křižovatka ulic Michelská x Budějovická (včetně chodníku / stezky na východní straně křižovatky)
6. jižní konec ulice Za Valem ."

Sdělujeme:

V přílohách zasíláme požadované dokumenty

S pozdravem

[redacted]

[redacted]

vedoucí oddělení právního a corporate governance

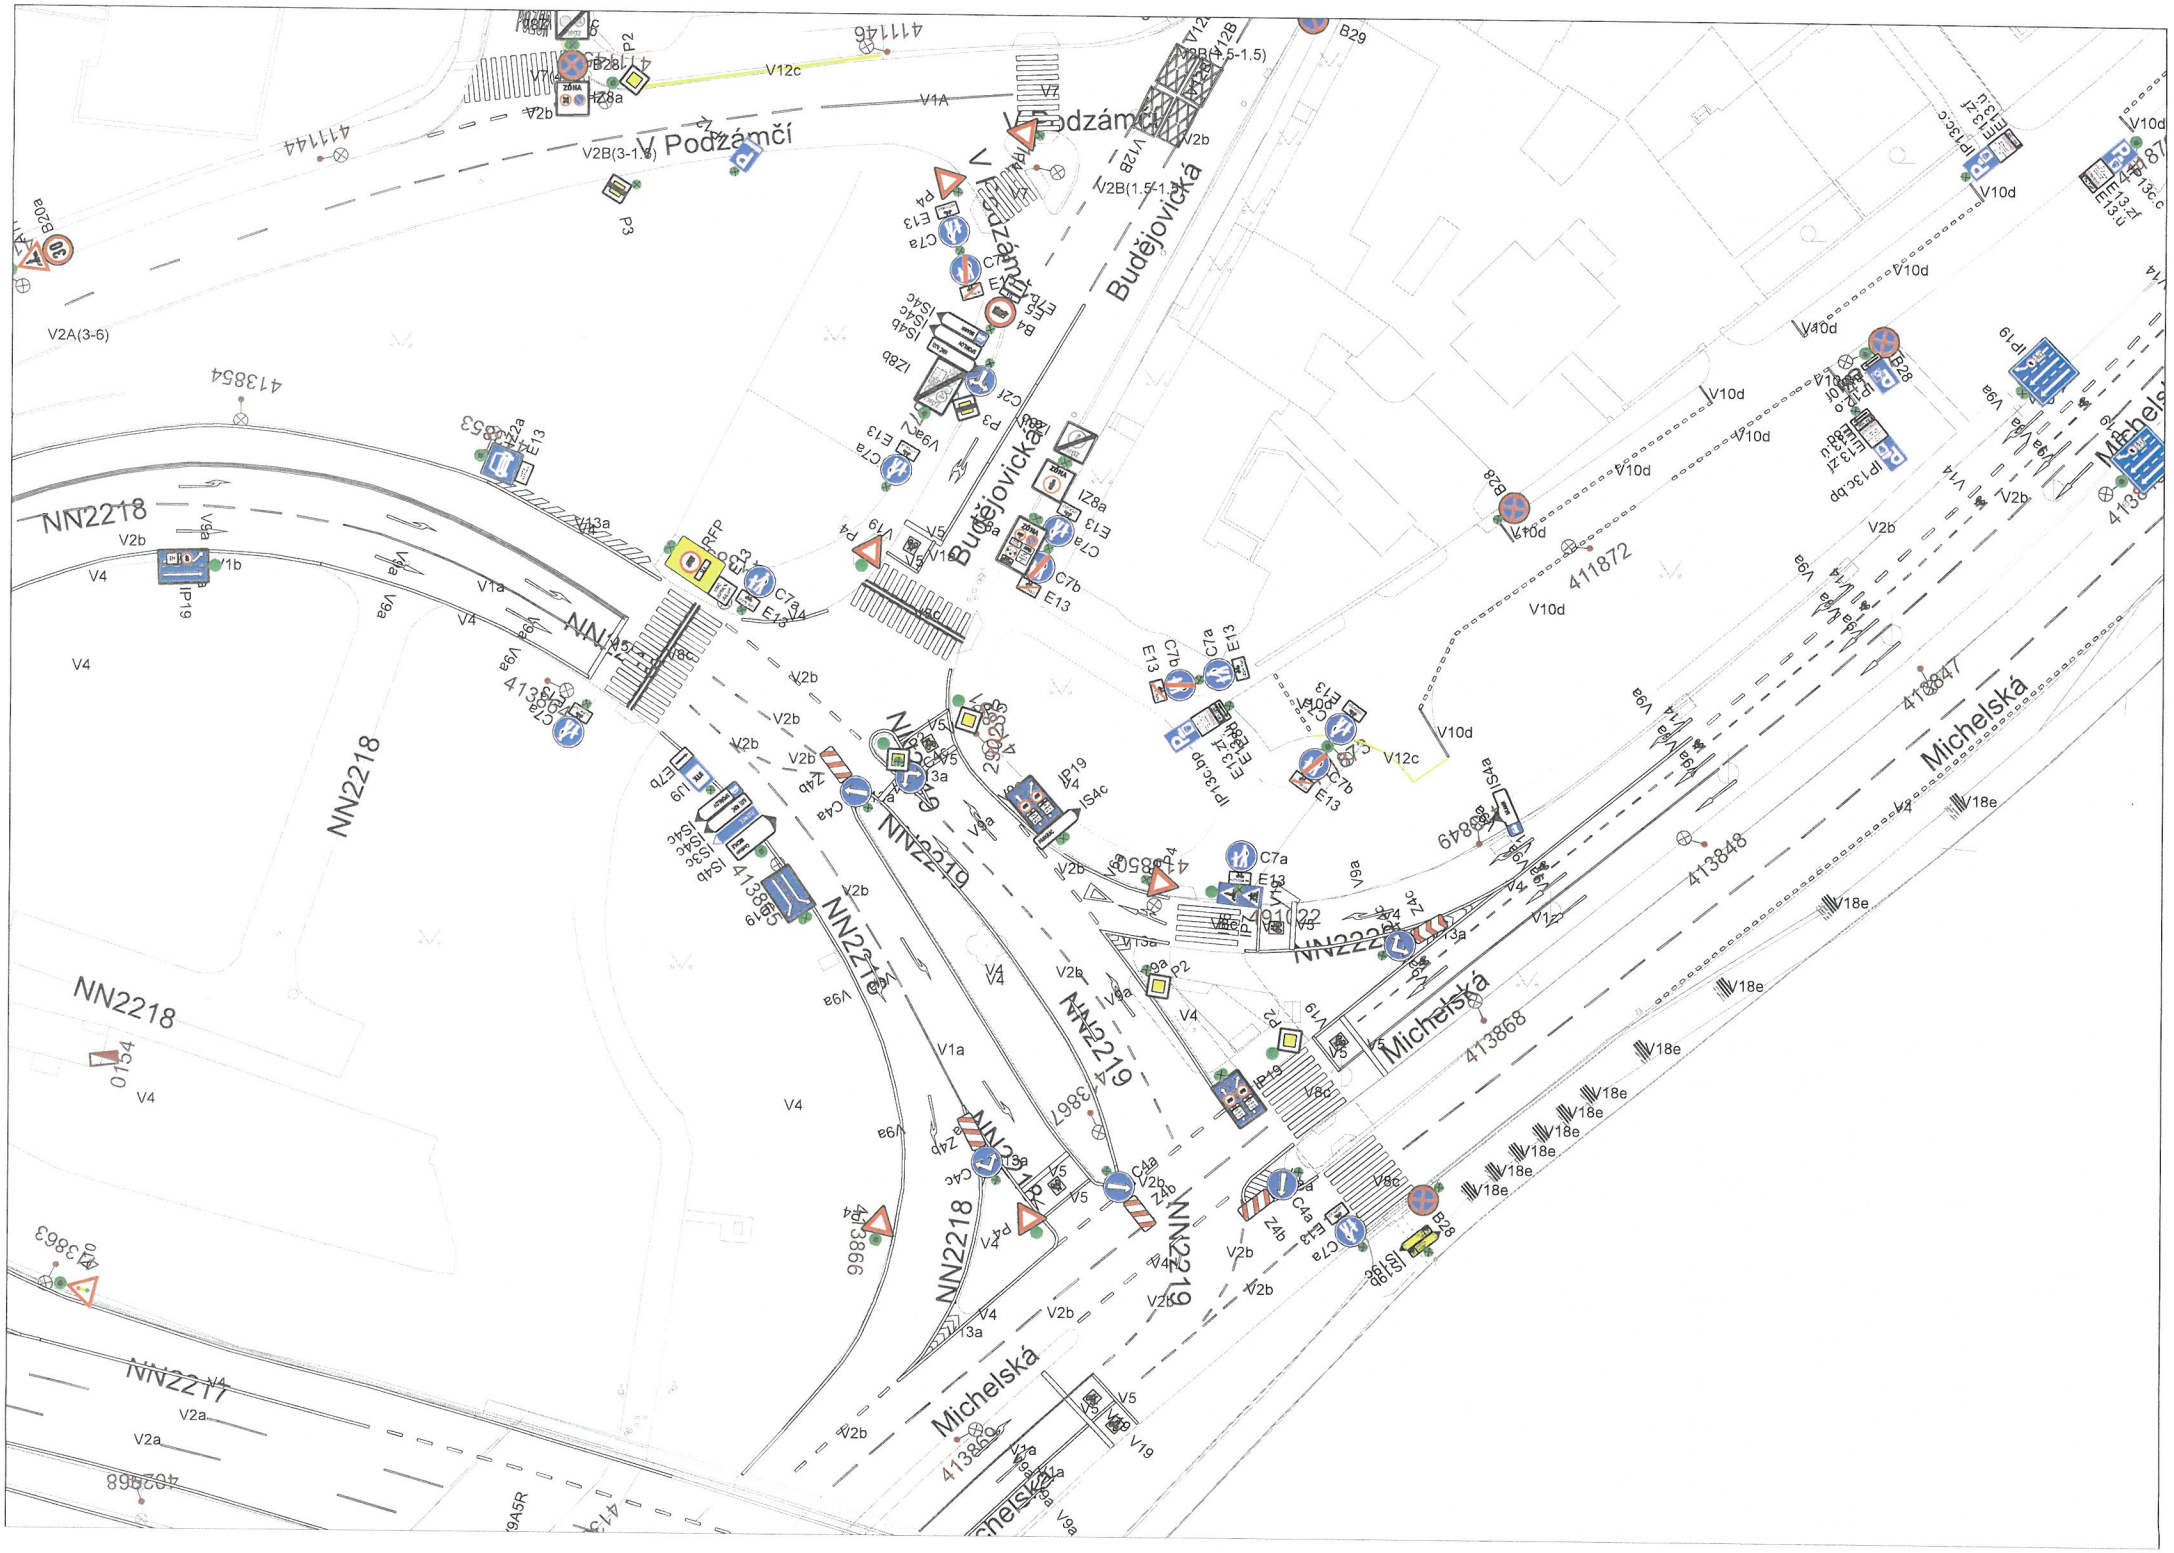
Přílohy: dle textu

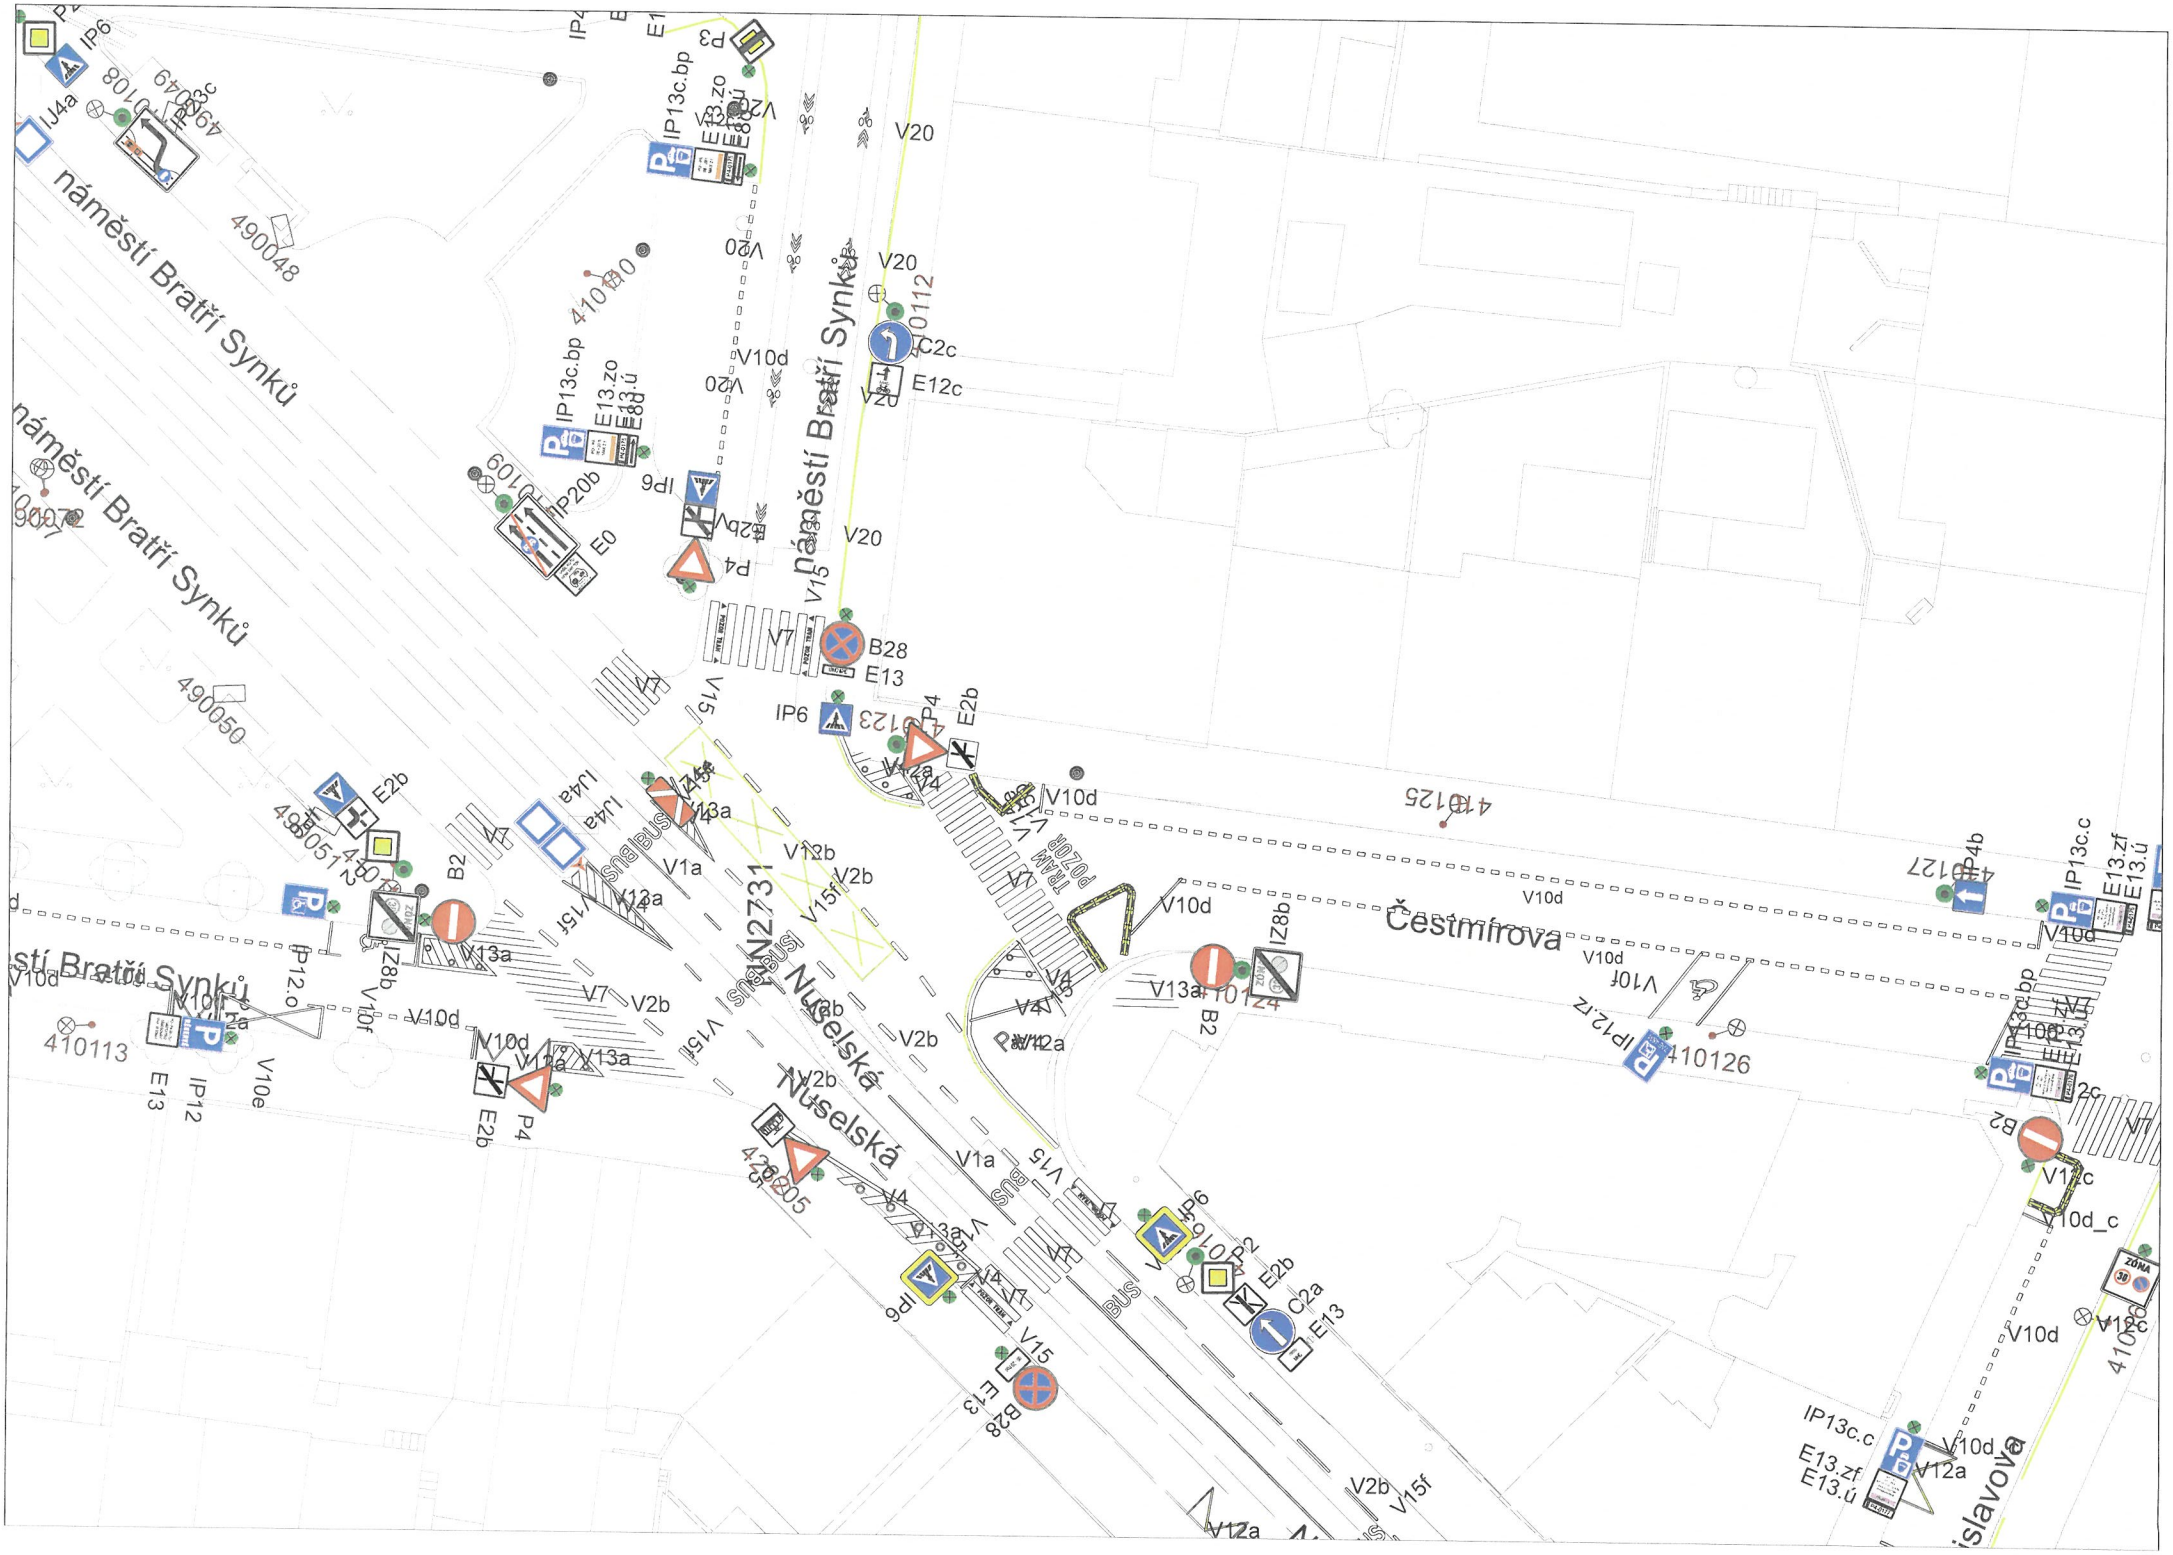
Kopie: TSK oddělení 5130

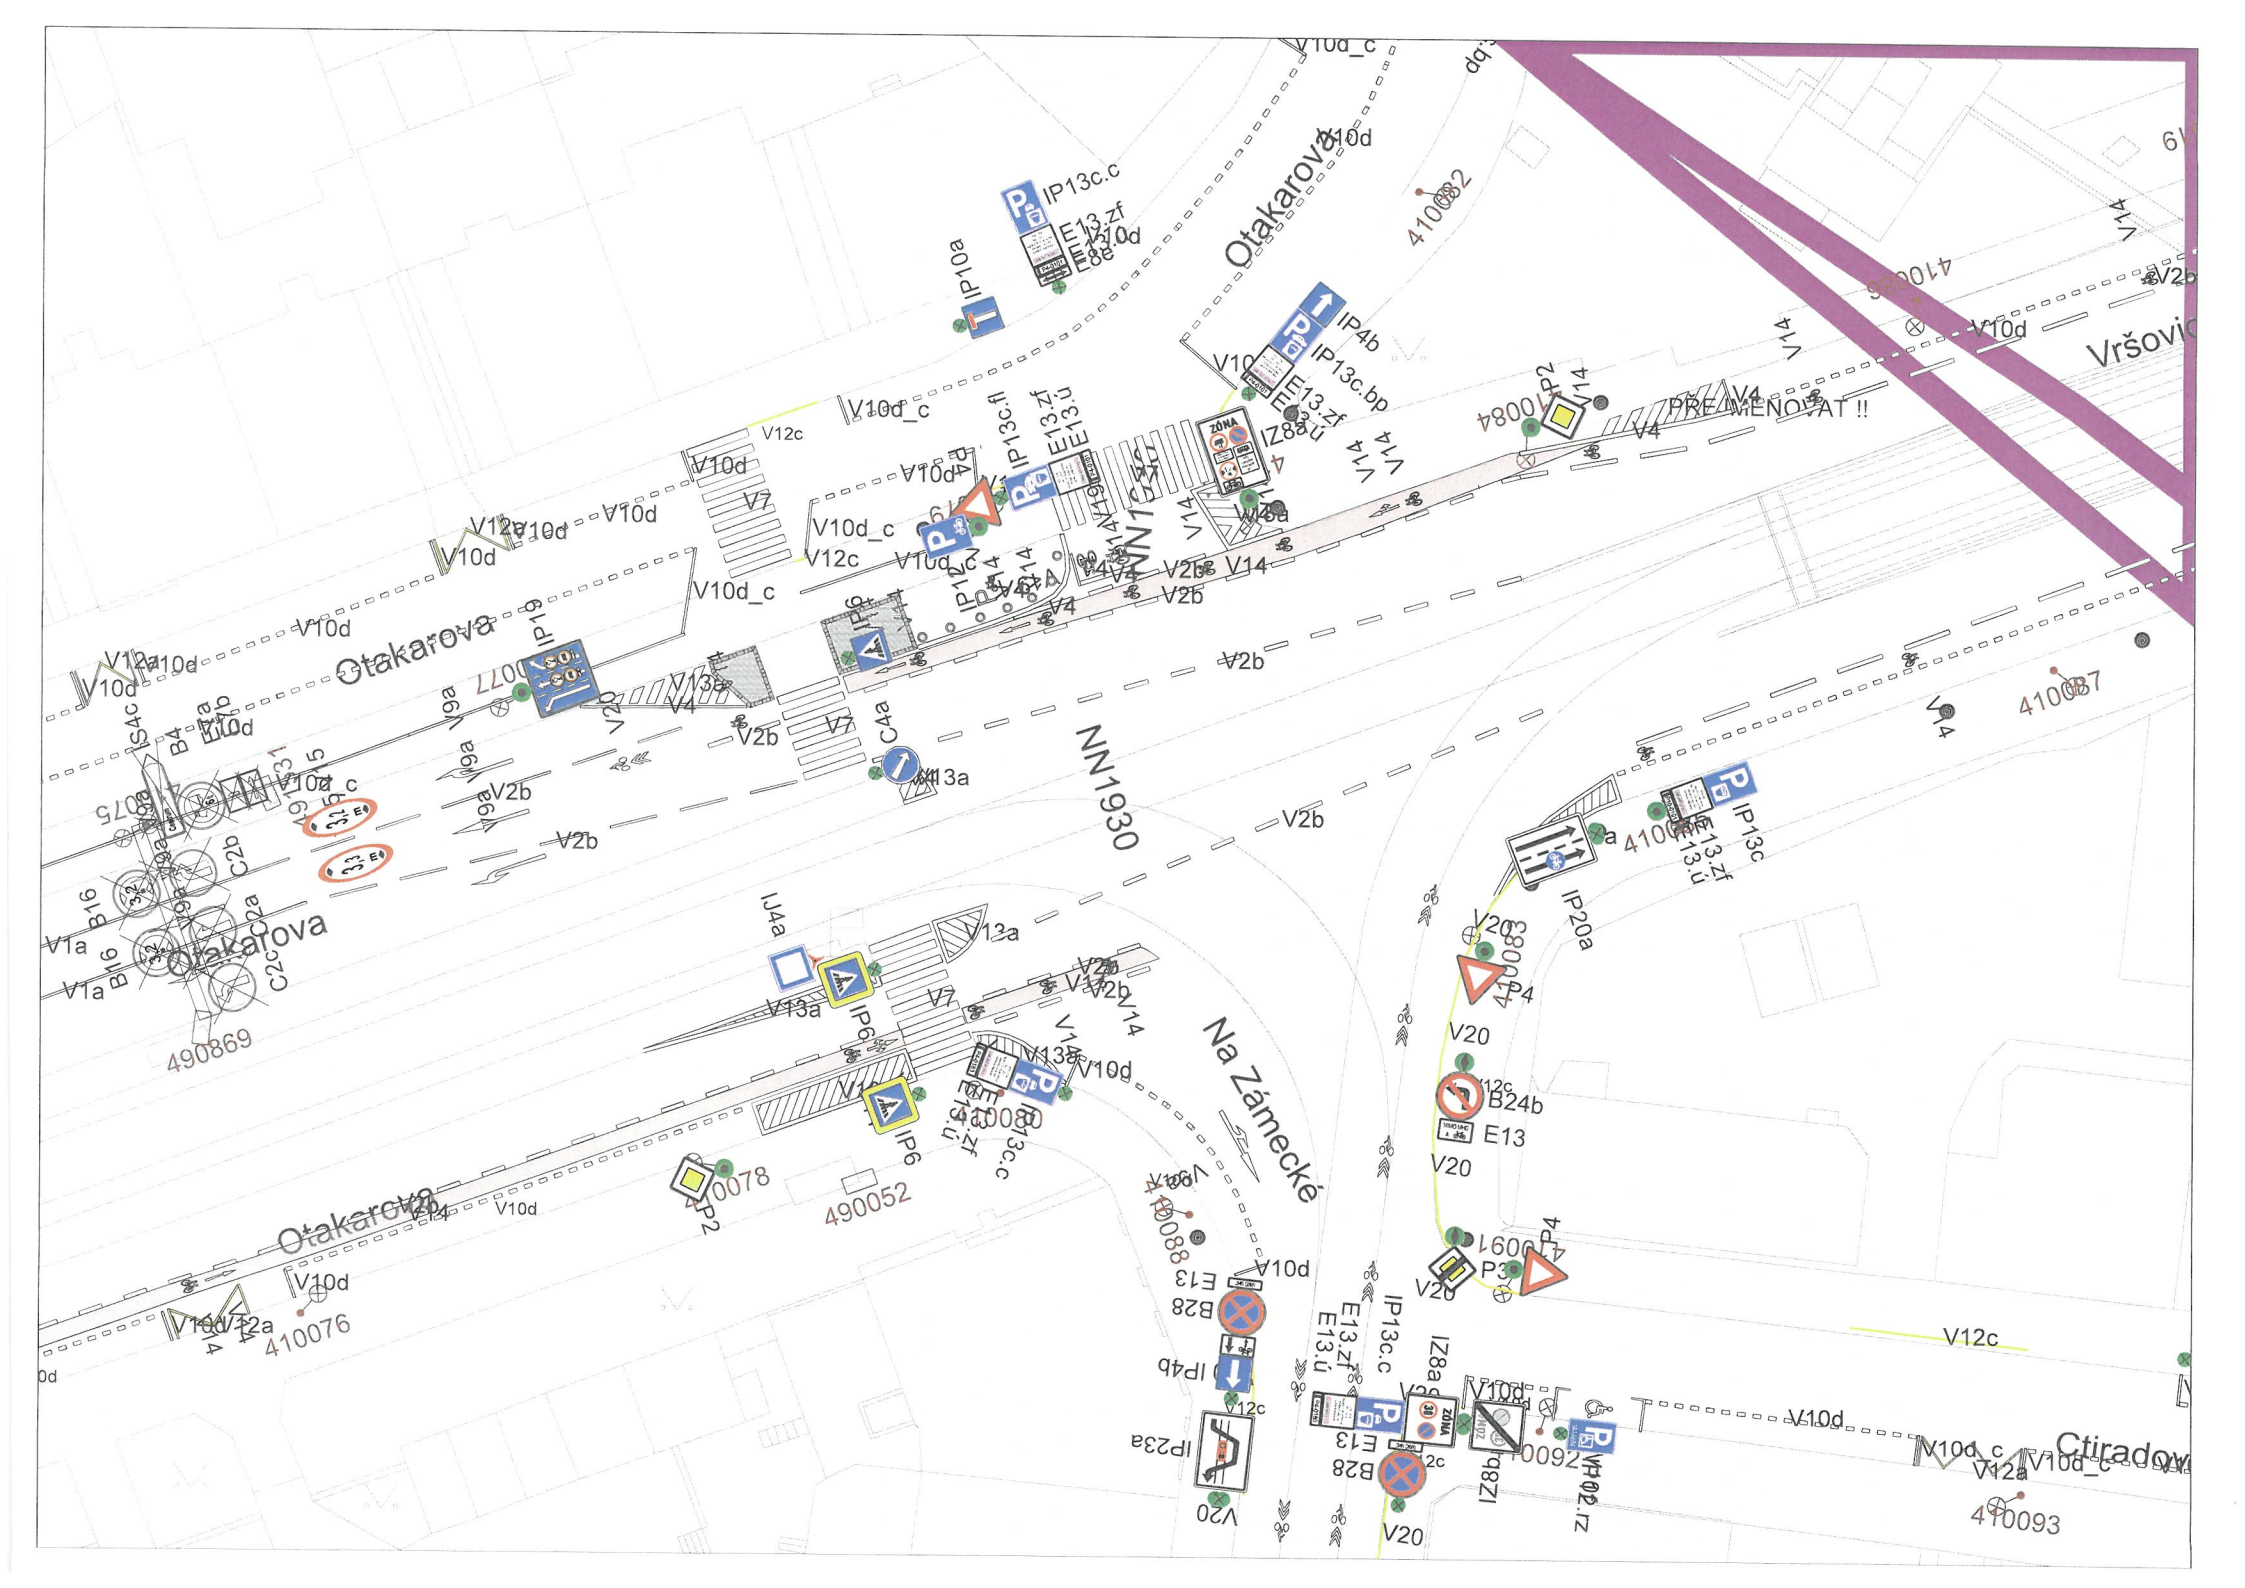
Upozornění:
Technická správa komunikací hl. m. Prahy, a.s. (dále jen „TSK.") odmítá při své činnosti jakékoli protiprávní a neetické jednání a v maximální míře dodržuje transparentnost a legalitu. Zaměstnanci a osoby jednající za TSK jsou povinni se při svém jednání řídit zásadami Etického kodexu společnosti Technická správa komunikací hl. m. Prahy, a.s. (dále jen „Etický kodex"), který je nedílnou součástí firemní kultury TSK. Každá z osob jednajících za TSK je povinna oznámit jakékoli podezřelé a protiprávní jednání, které je v rozporu s Etickým kodexem. Pokud osoba jednající za TSK jedná v rozporu s Etickým kodexem, není takové jednání považováno za jednání v rámci nebo zájmu TSK.

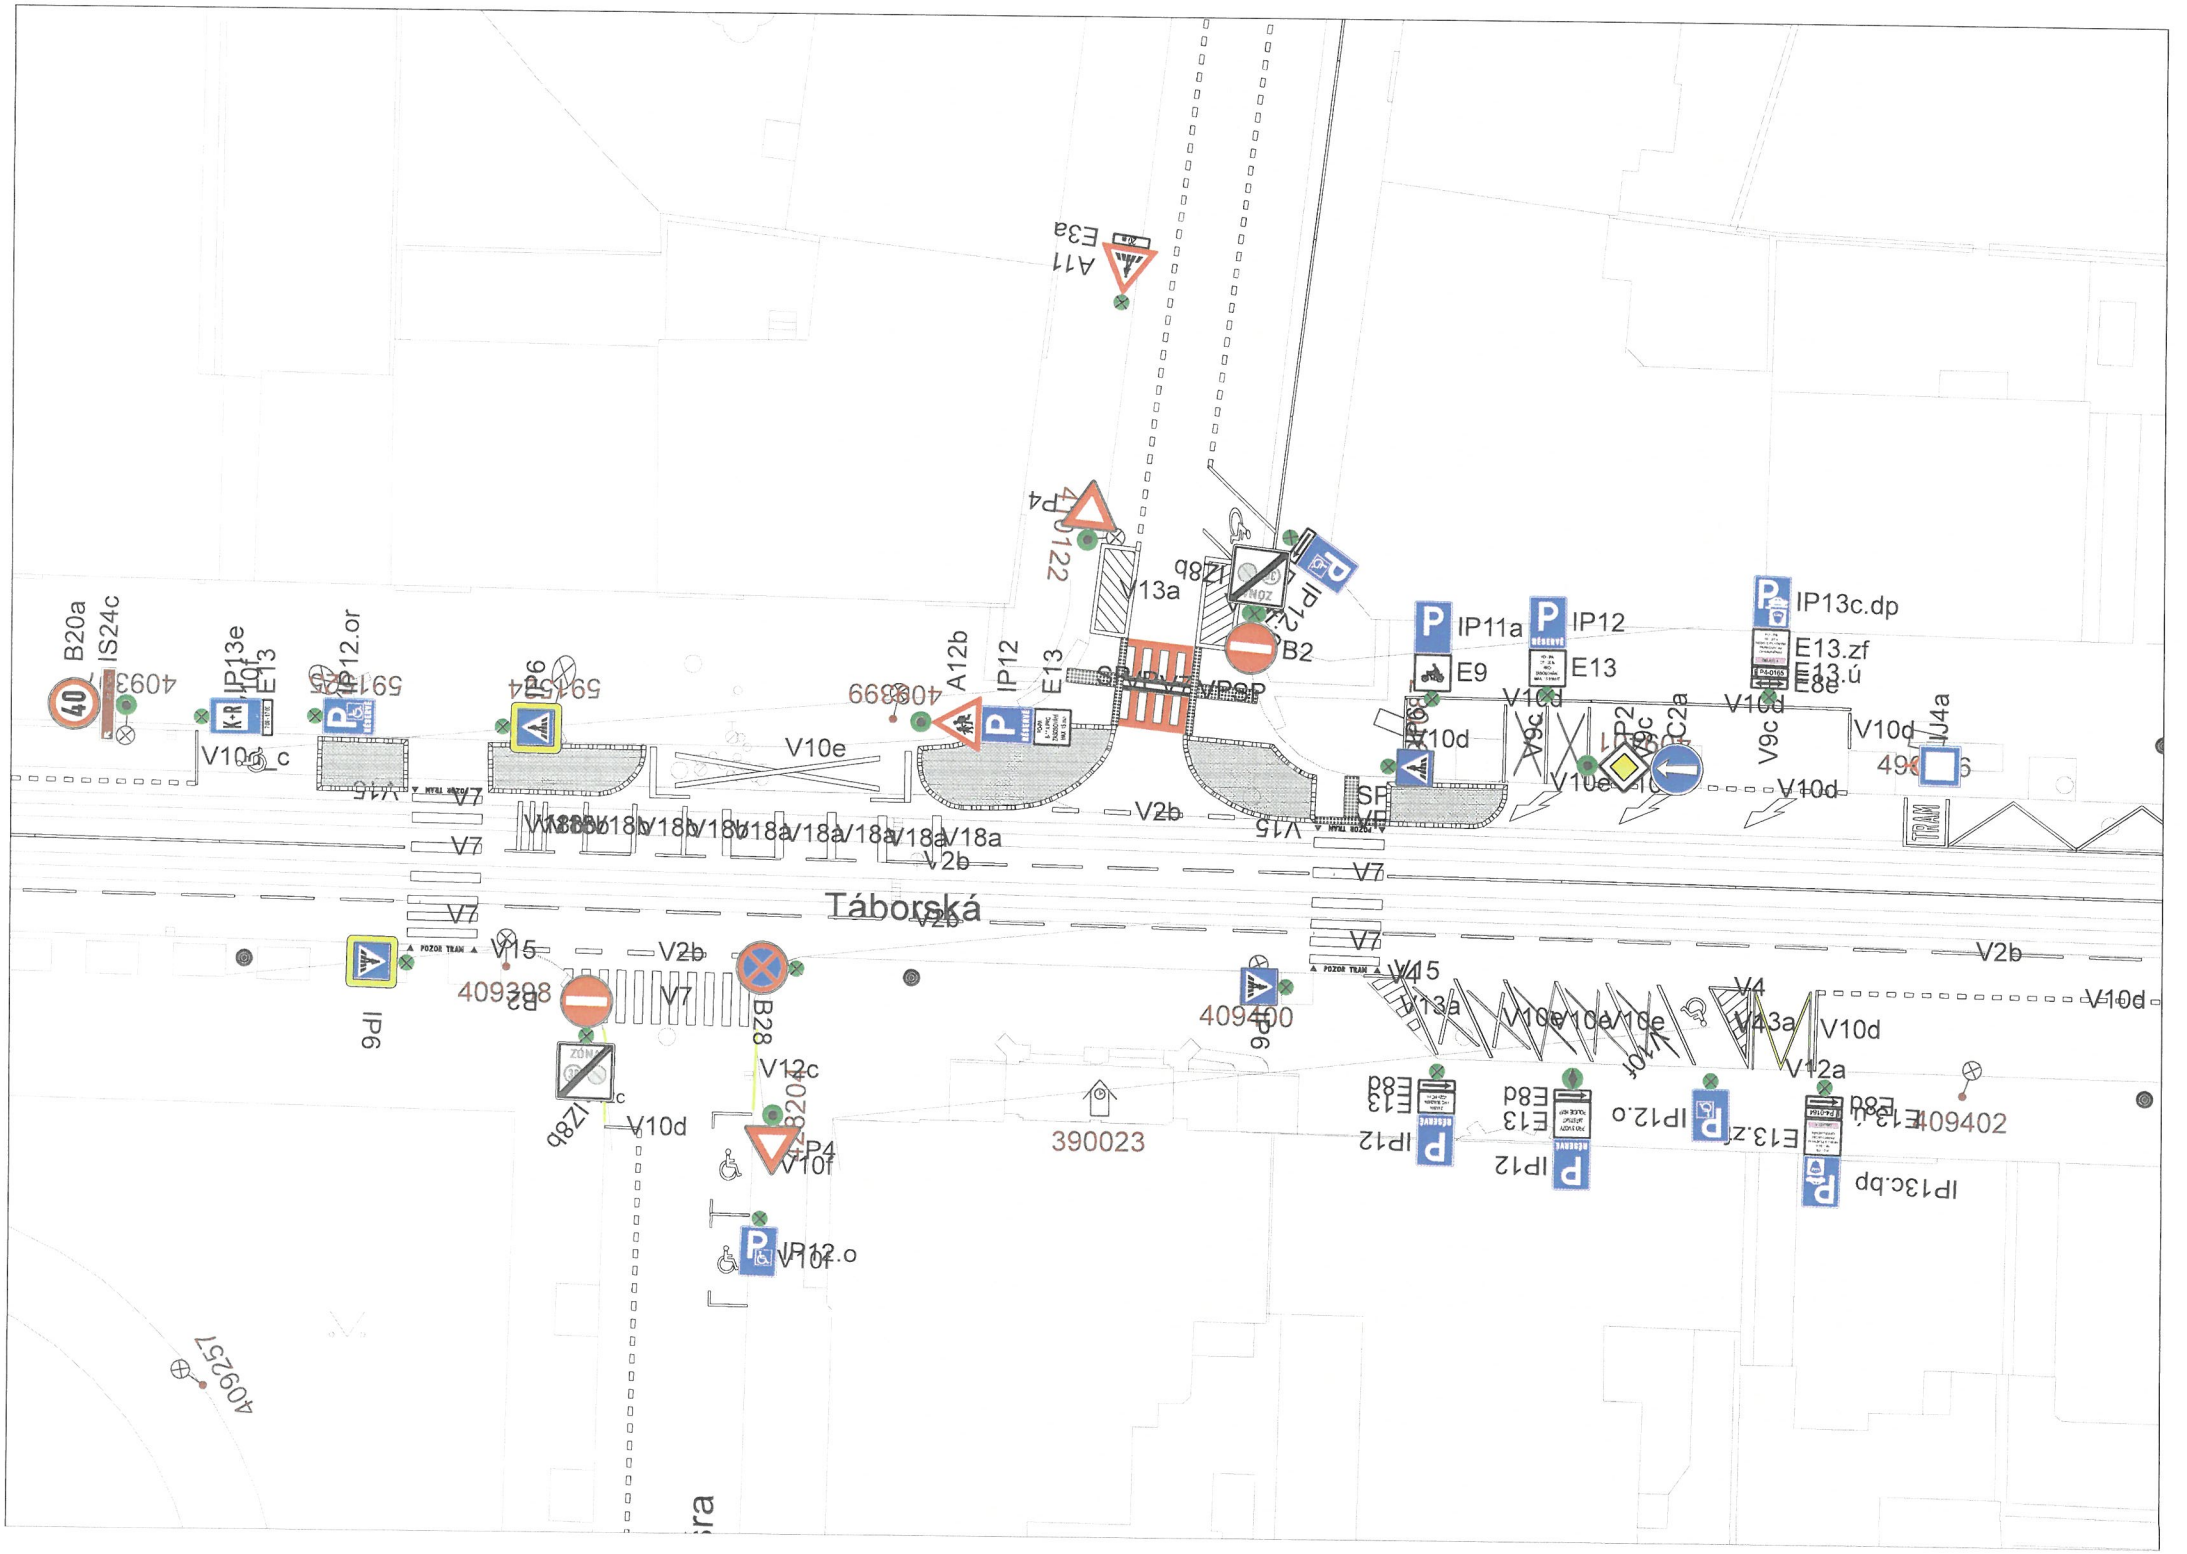
Technická správa komunikací hl. m. Prahy, a.s.
Veletržní 1623/24 | 170 00 Praha 7
+420 257 015 111 | tsk@tsk-praha.cz
www.tsk-praha.cz

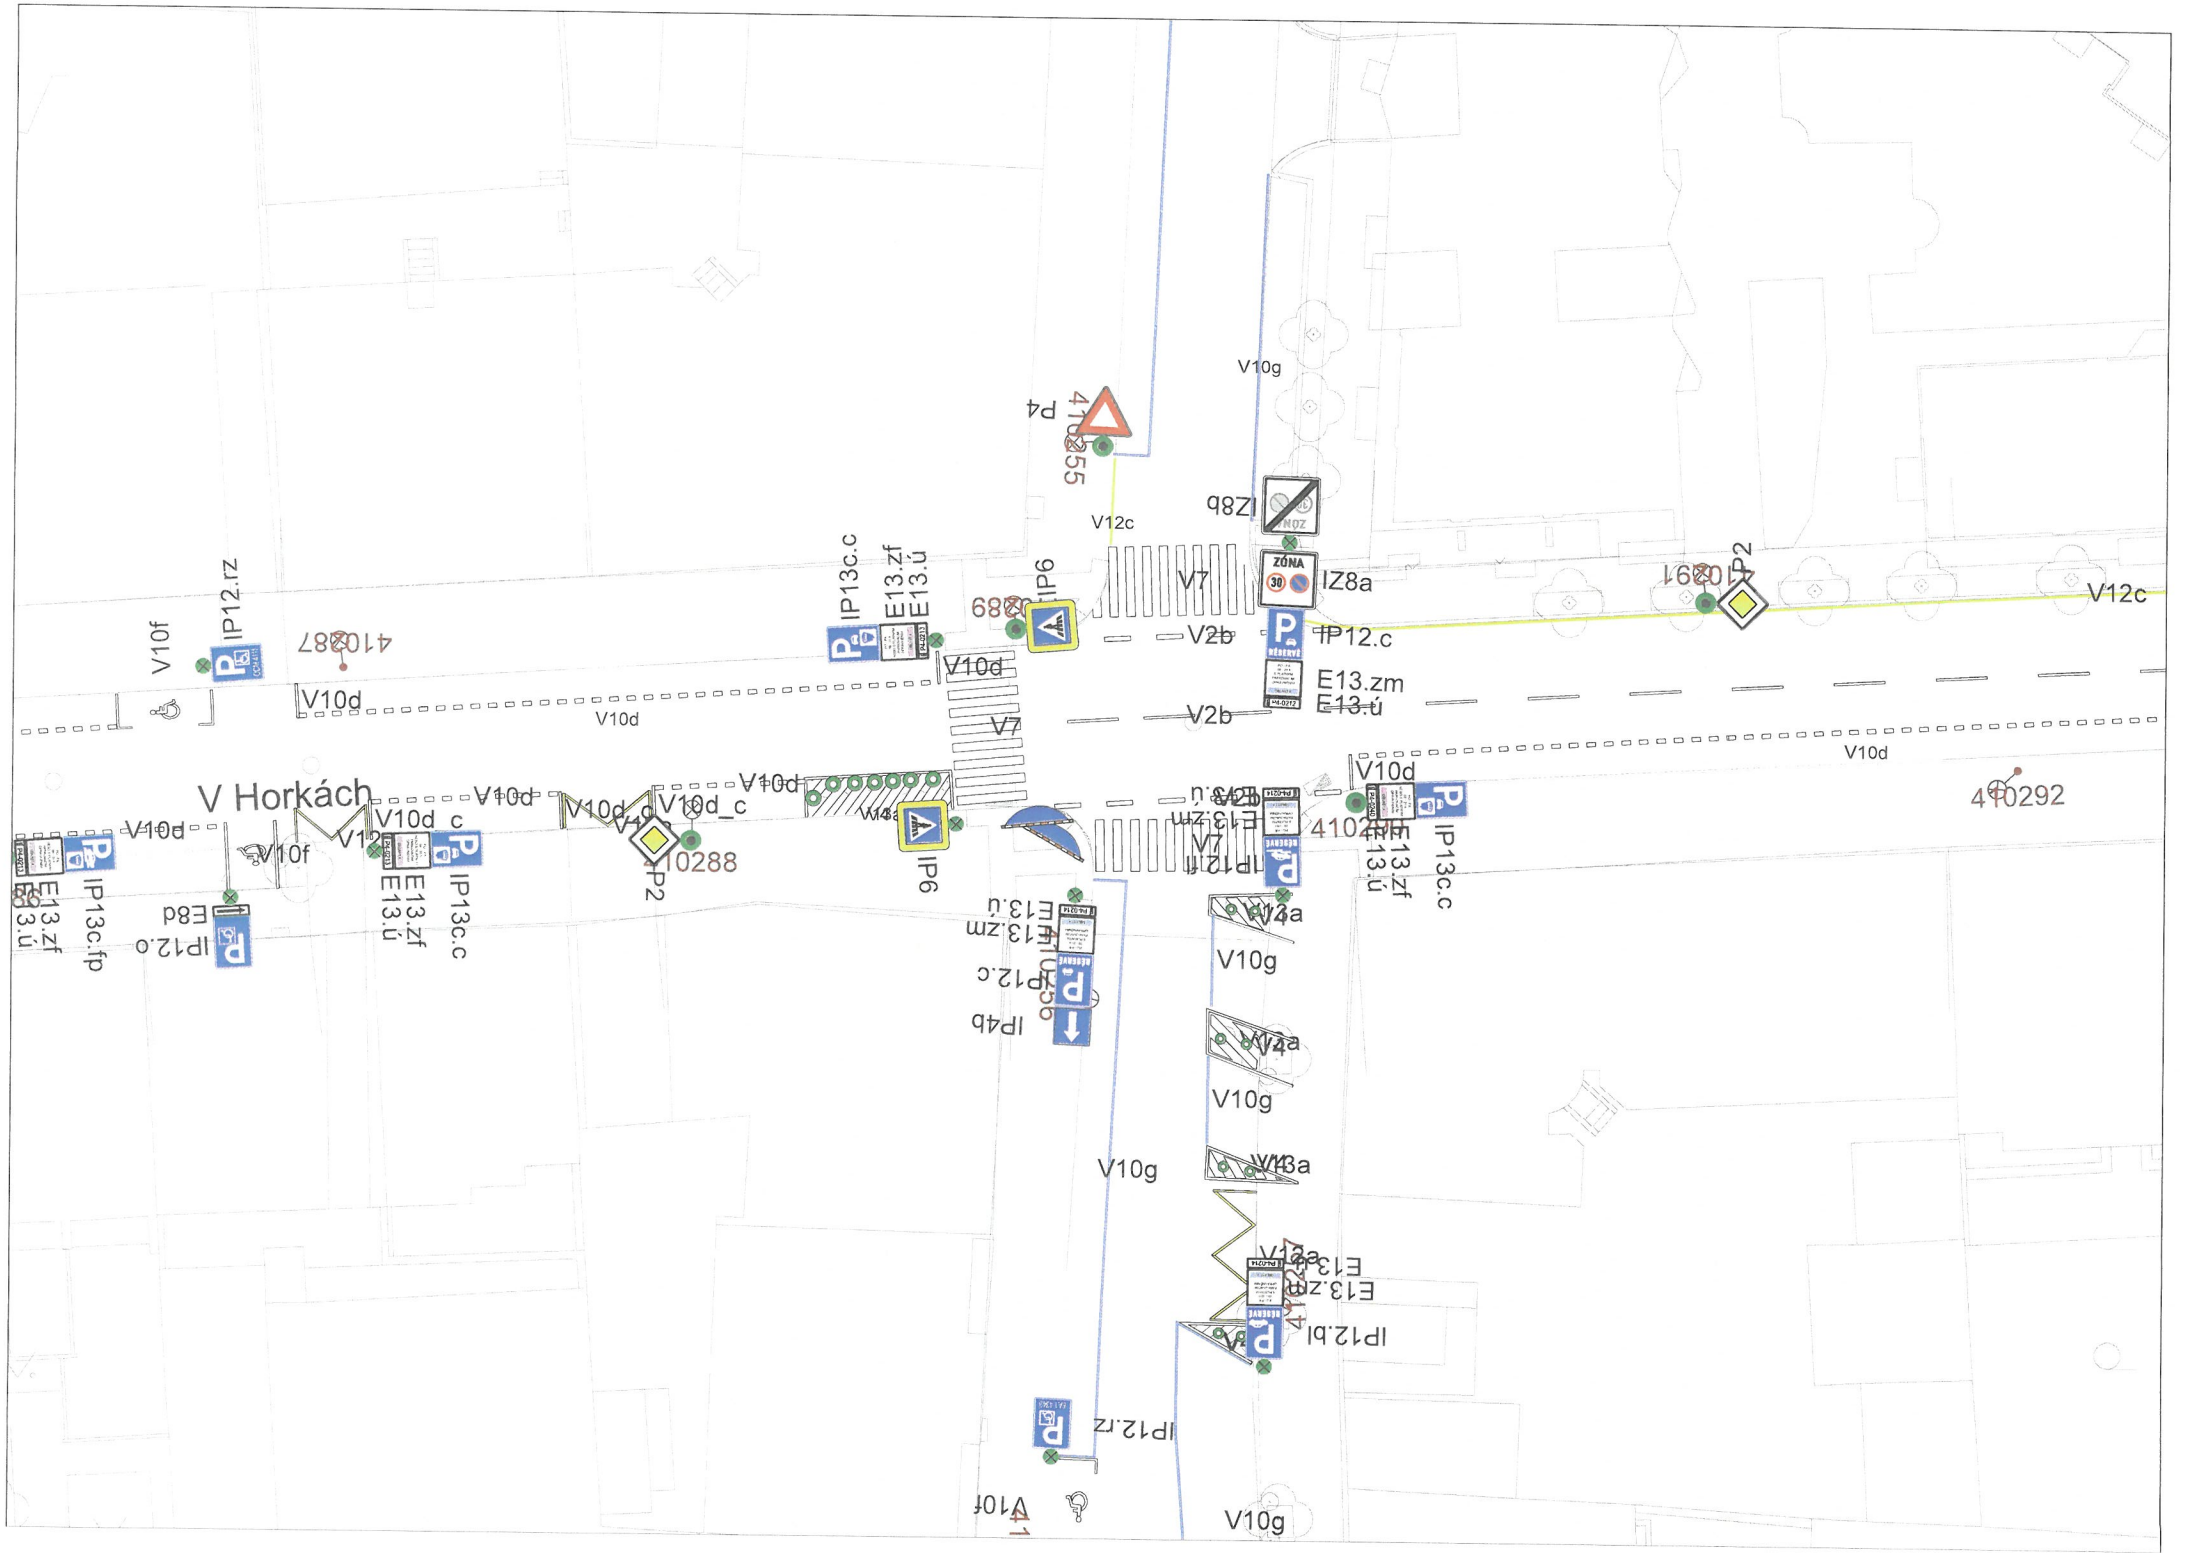
zápis v OR vedeném MS
v Praze v oddíle B vložka 20059
IČ 03447286 | DIČ CZ03447286
Datová schránka: mrvq4t3

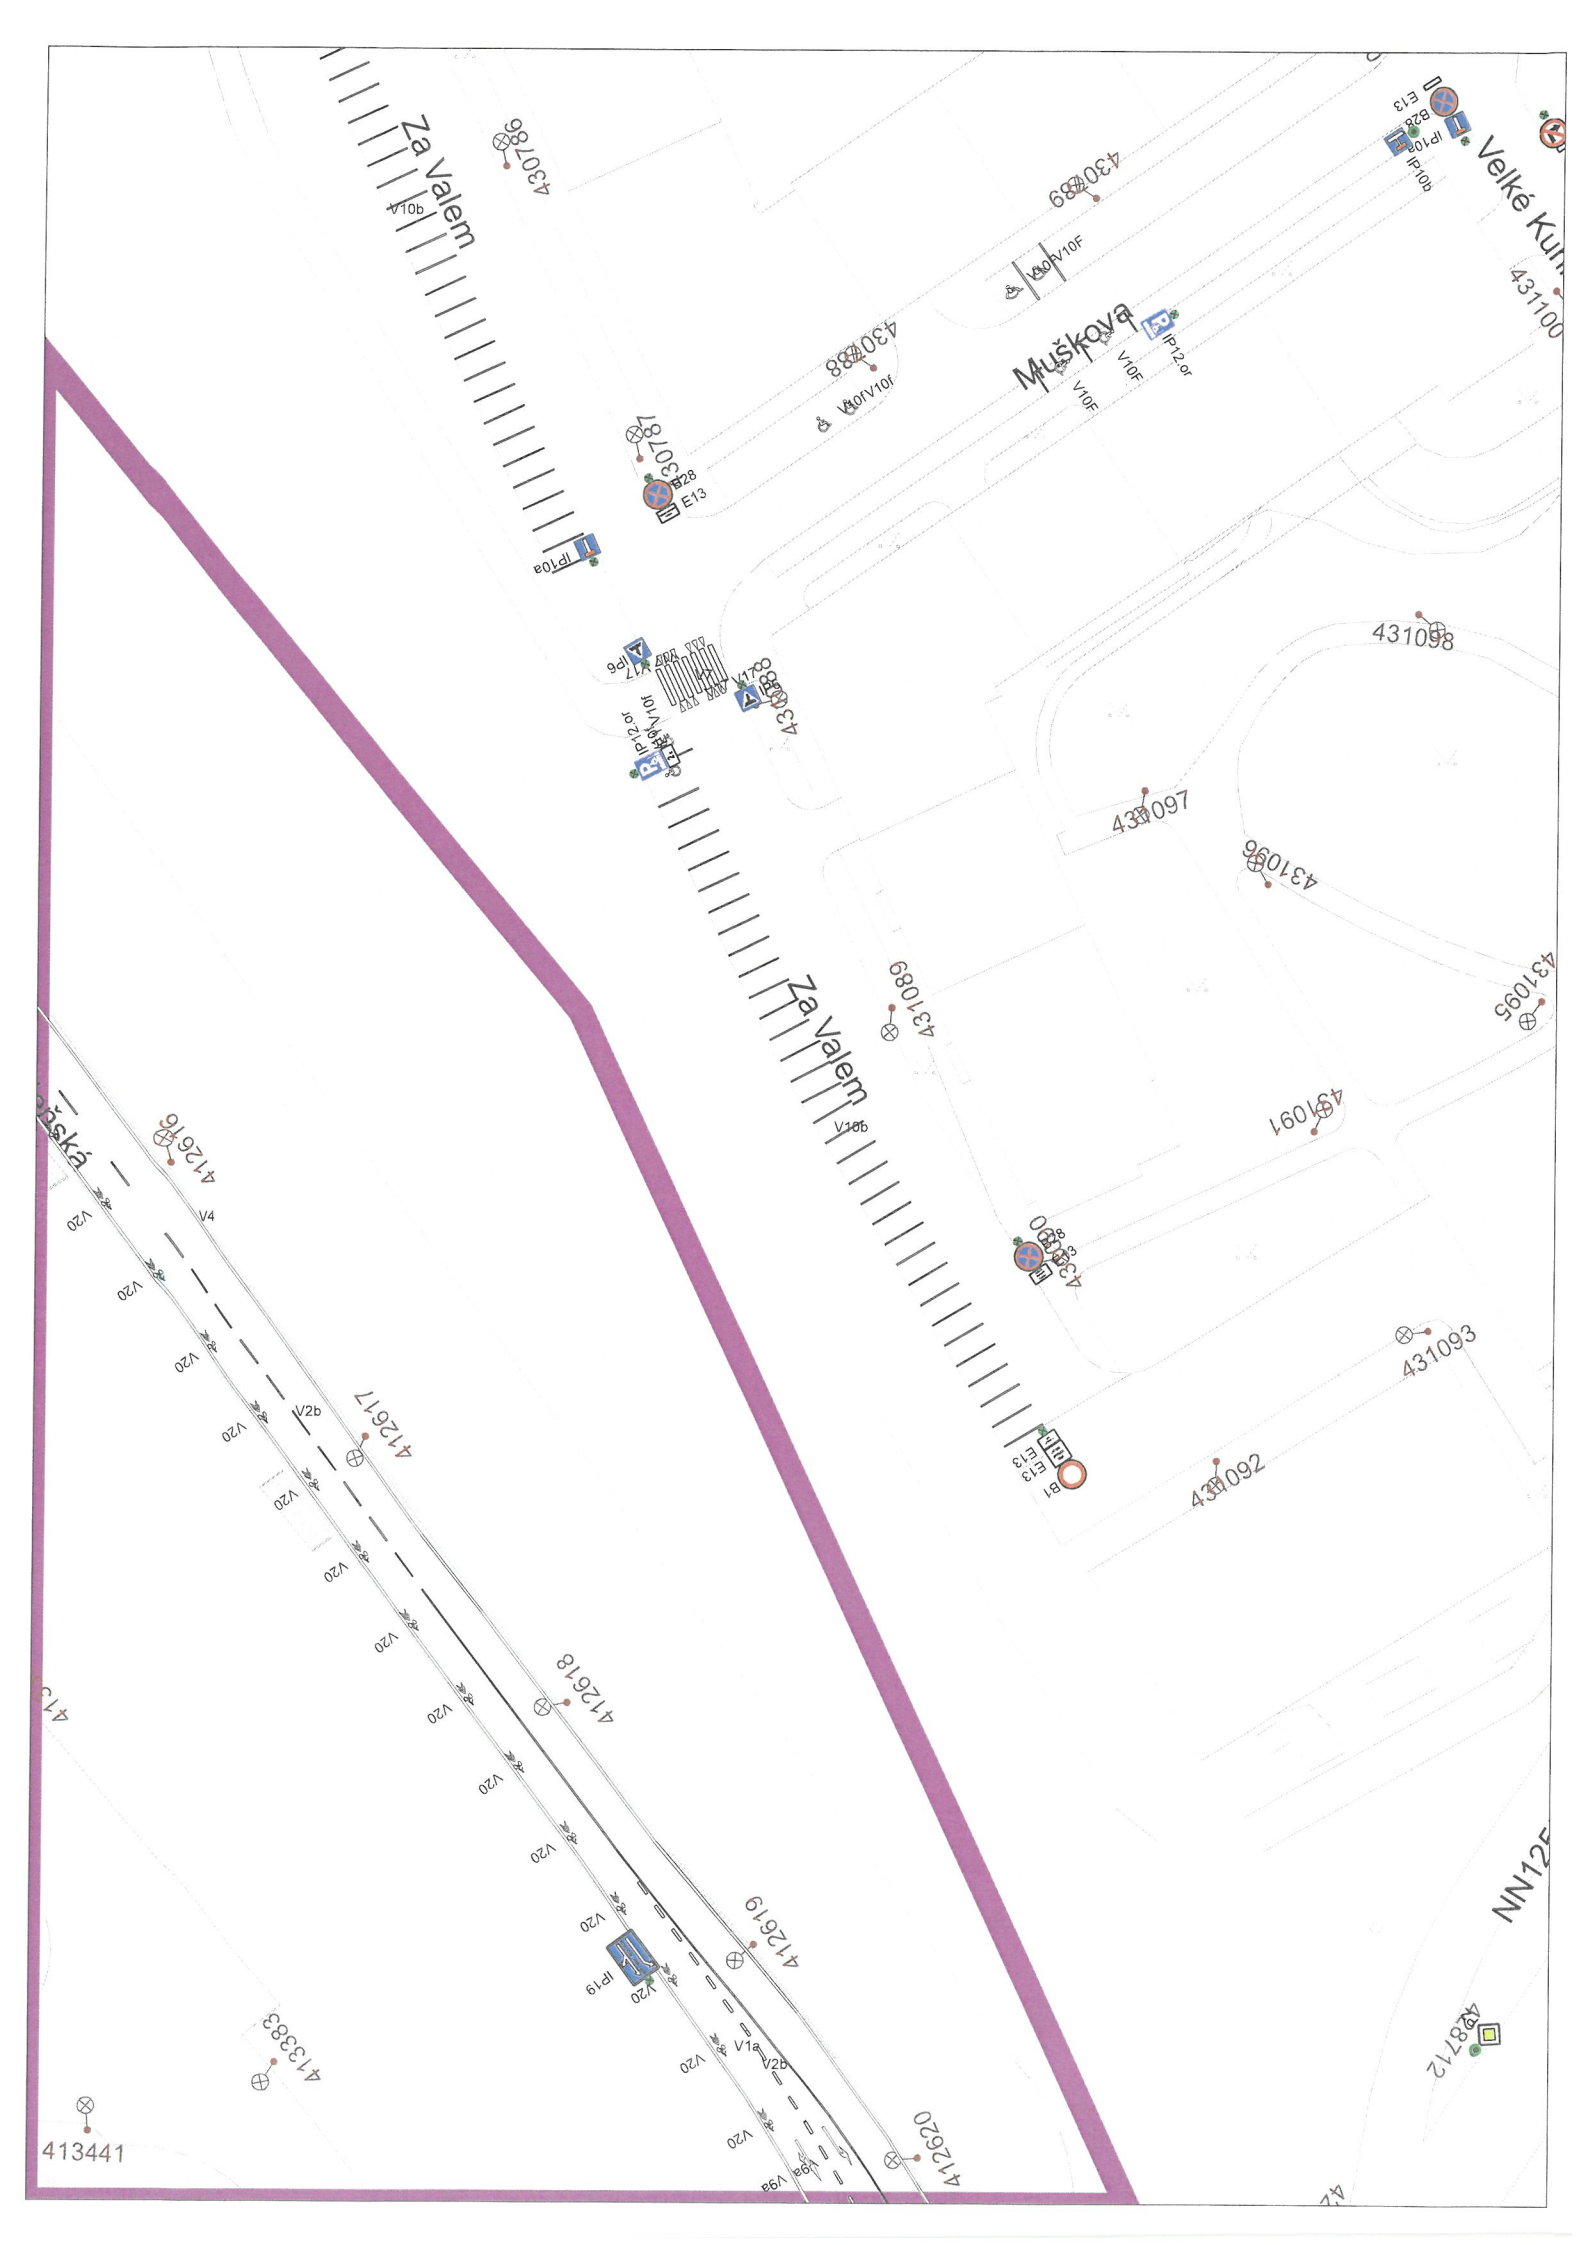

V Podzámčí
Budějovická
Michelská
NN2218
NN2219
NN2217
V2A(3-6)
V2B(3-1.5)
V2B(1.5-1.5)
V10d
V18e
V12c
V1A
V2b
V4
V5
V8c
V9a
V19
V1a
V1b
V2a
V3a
V13a
V12B
V12A
V7
V8a
V9a2
V9a3
V9a5R
V13c
V14
V10a
V10b
V10c
V13a
V13b
V13c
náměstí Bratří Synků
Nuselská
Čestmírova
V2731
BUS
P4
E2b
B28
E13
IP6
V10d
V20
V15
V1a
V12a
V13a
V2b
V15f
IP13c.bp
E13.zo
E13.ú
IP20b
E0
IP12
E13
V10e
V10f
IZ8b
B2
IP12.o
IP12.z
410113
410126
410124
410125
410127
410123
410112
410109
410108
490048
IP13c.c
E13.zf
E13.ú
V10d_c
V12c
B2
C2a
C2c
E12c
IP6
P2
P3
P4
P4b
V7
V15
V1
V4
V10d
V10f
V12a
V13a
V2b
V15f
V1a
V15
BUS
TRAM
P0708
ZÓNA
30


Otakarova
Otakarova
Otakarova
Otakarova
Na Zámecké
Vršovic
Čtiradov
NN1930
PŘEJMENOVAT !!
490869
490052
410076
410078
410084
410093
V10d
V12c
V2b
V20
V4
V14
IP13c.c
IP4b
IP13c.bp
IP10a
IP20a
IP13c
IP6
IP2
IP19
IP23a
E13.zf
E13.ú
B24b
B28
E13
P4
P3
ZÓNA
V12a
V13a
V7
V1a
C2b
C2c
C4a
IJ4a


Táborská
B20a
IS24c
IP13e
E13
V10f
V10c
IP12.or
V16
V7
V18a
V2b
A12b
IP12
E13
V10e
V13a
IP4
IZ8b
B2
IP12.zf
IP11a
E9
IP12
E13
V10d
V9c
C2a
IP13c.dp
E13.zf
E13.ú
E8e
V4
V13a
V12a
E8d
IP12.o
IP13c.bp
IP6
B28
V15
V12c
V10d
V10f
IP12.o
IZ8b
390023
409402
409257


V Horkách
V10d
V10f
V10d_c
V12c
V10g
V7
V2b
V4a
IP12.rz
IP13c.c
E13.zf
E13.ú
IP6
IP2
IP12.c
E13.zm
IP13c.fp
E8d
IP12.o
IP4b
IP12.bl
IP12.rz
IZ8a
IZ8b
P4
410255
410287
410288
410289
410291
410292


Za Valem
Muškova
Velké Kun
Za Valem
V10a
V10F
IP12.or
IP10a
IP6
IP19
E13
B28
V20
V4
V2a
V2b
V1a
V9a
V10b
430786
430787
430788
430789
431088
431089
431091
431092
431093
431095
431096
431097
431098
431100
412616
412617
412618
412619
412620
413383
413441
428712